


Skorosze Vita.

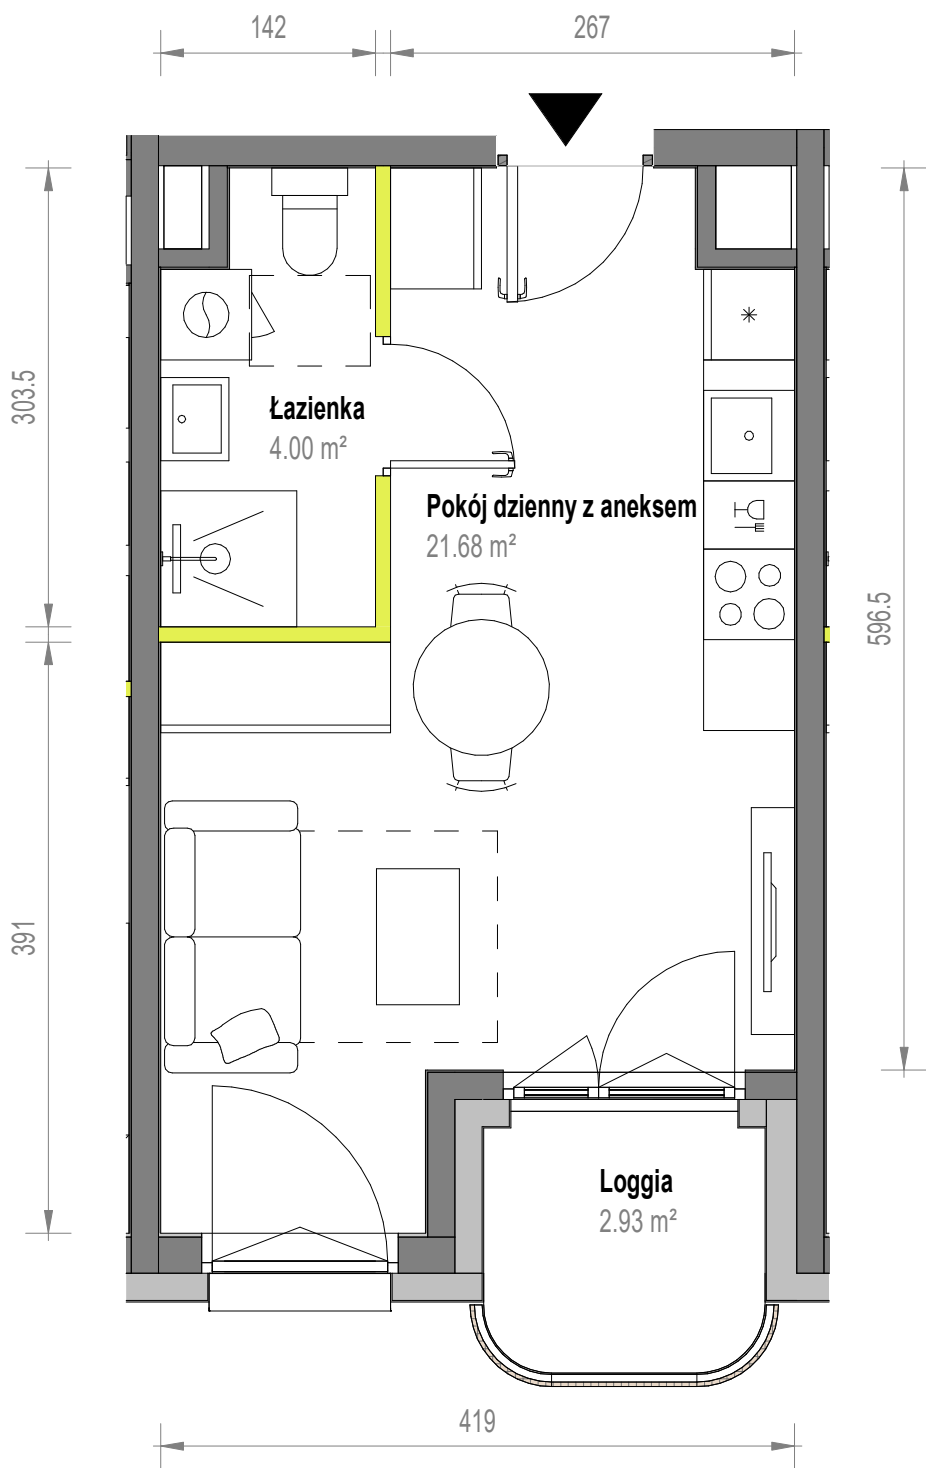

Aranżacja mieszkania jest przykładowa

Powierzchnia użytkowa

Pokój dzienny z aneksem	21.68 m ²
Łazienka	4.00 m ²
Razem	25.68 m²
Loggia	2.93 m ²

Rzut kondygnacji

