


Skorosze Vita.

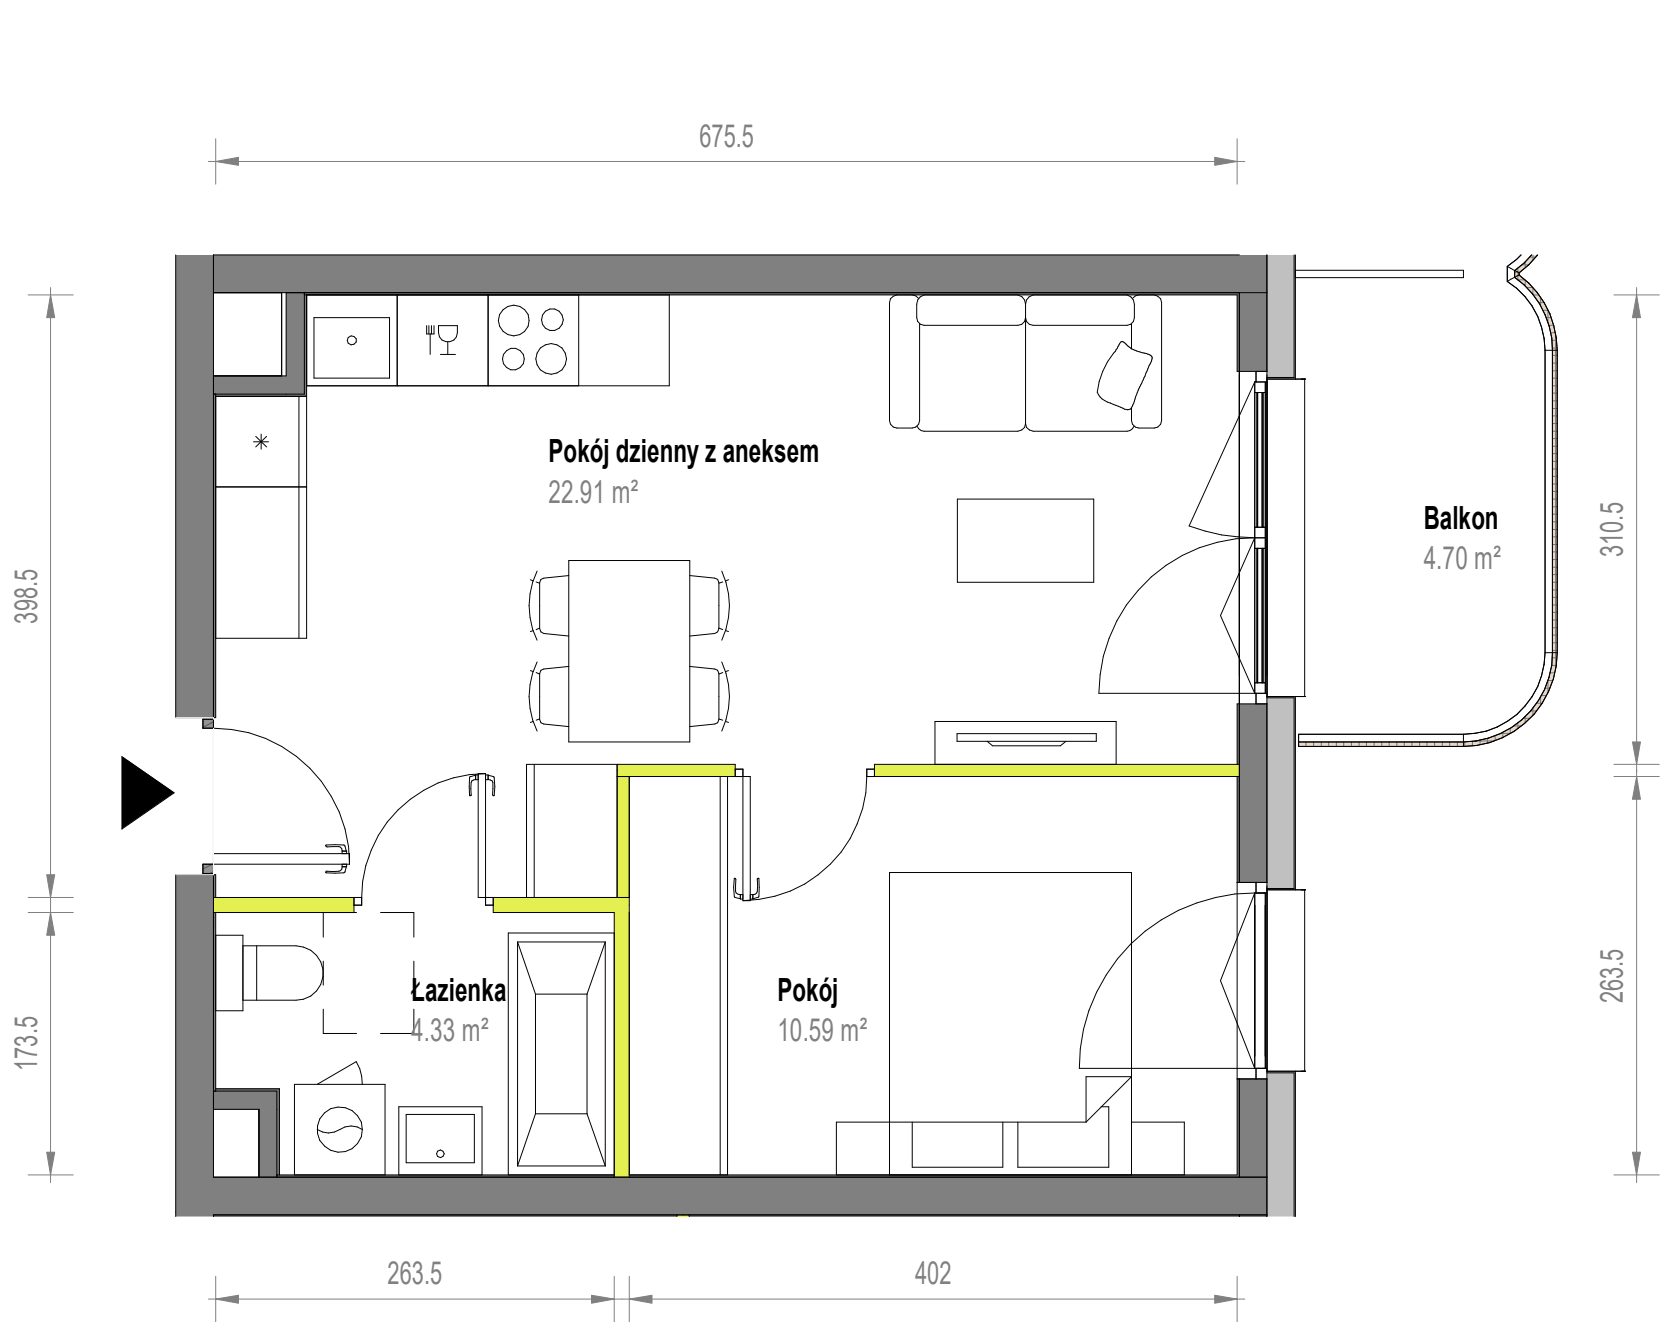

Aranżacja mieszkania jest przykładowa

Powierzchnia użytkowa		Rzut kondygnacji		
Pokój dzienny z aneksem	22.91 m ²			
Pokój	10.59 m ²			
Łazienka	4.33 m ²			
Razem	37.83 m²			
Balkon	4.70 m ²			