


Skorosze Vita.

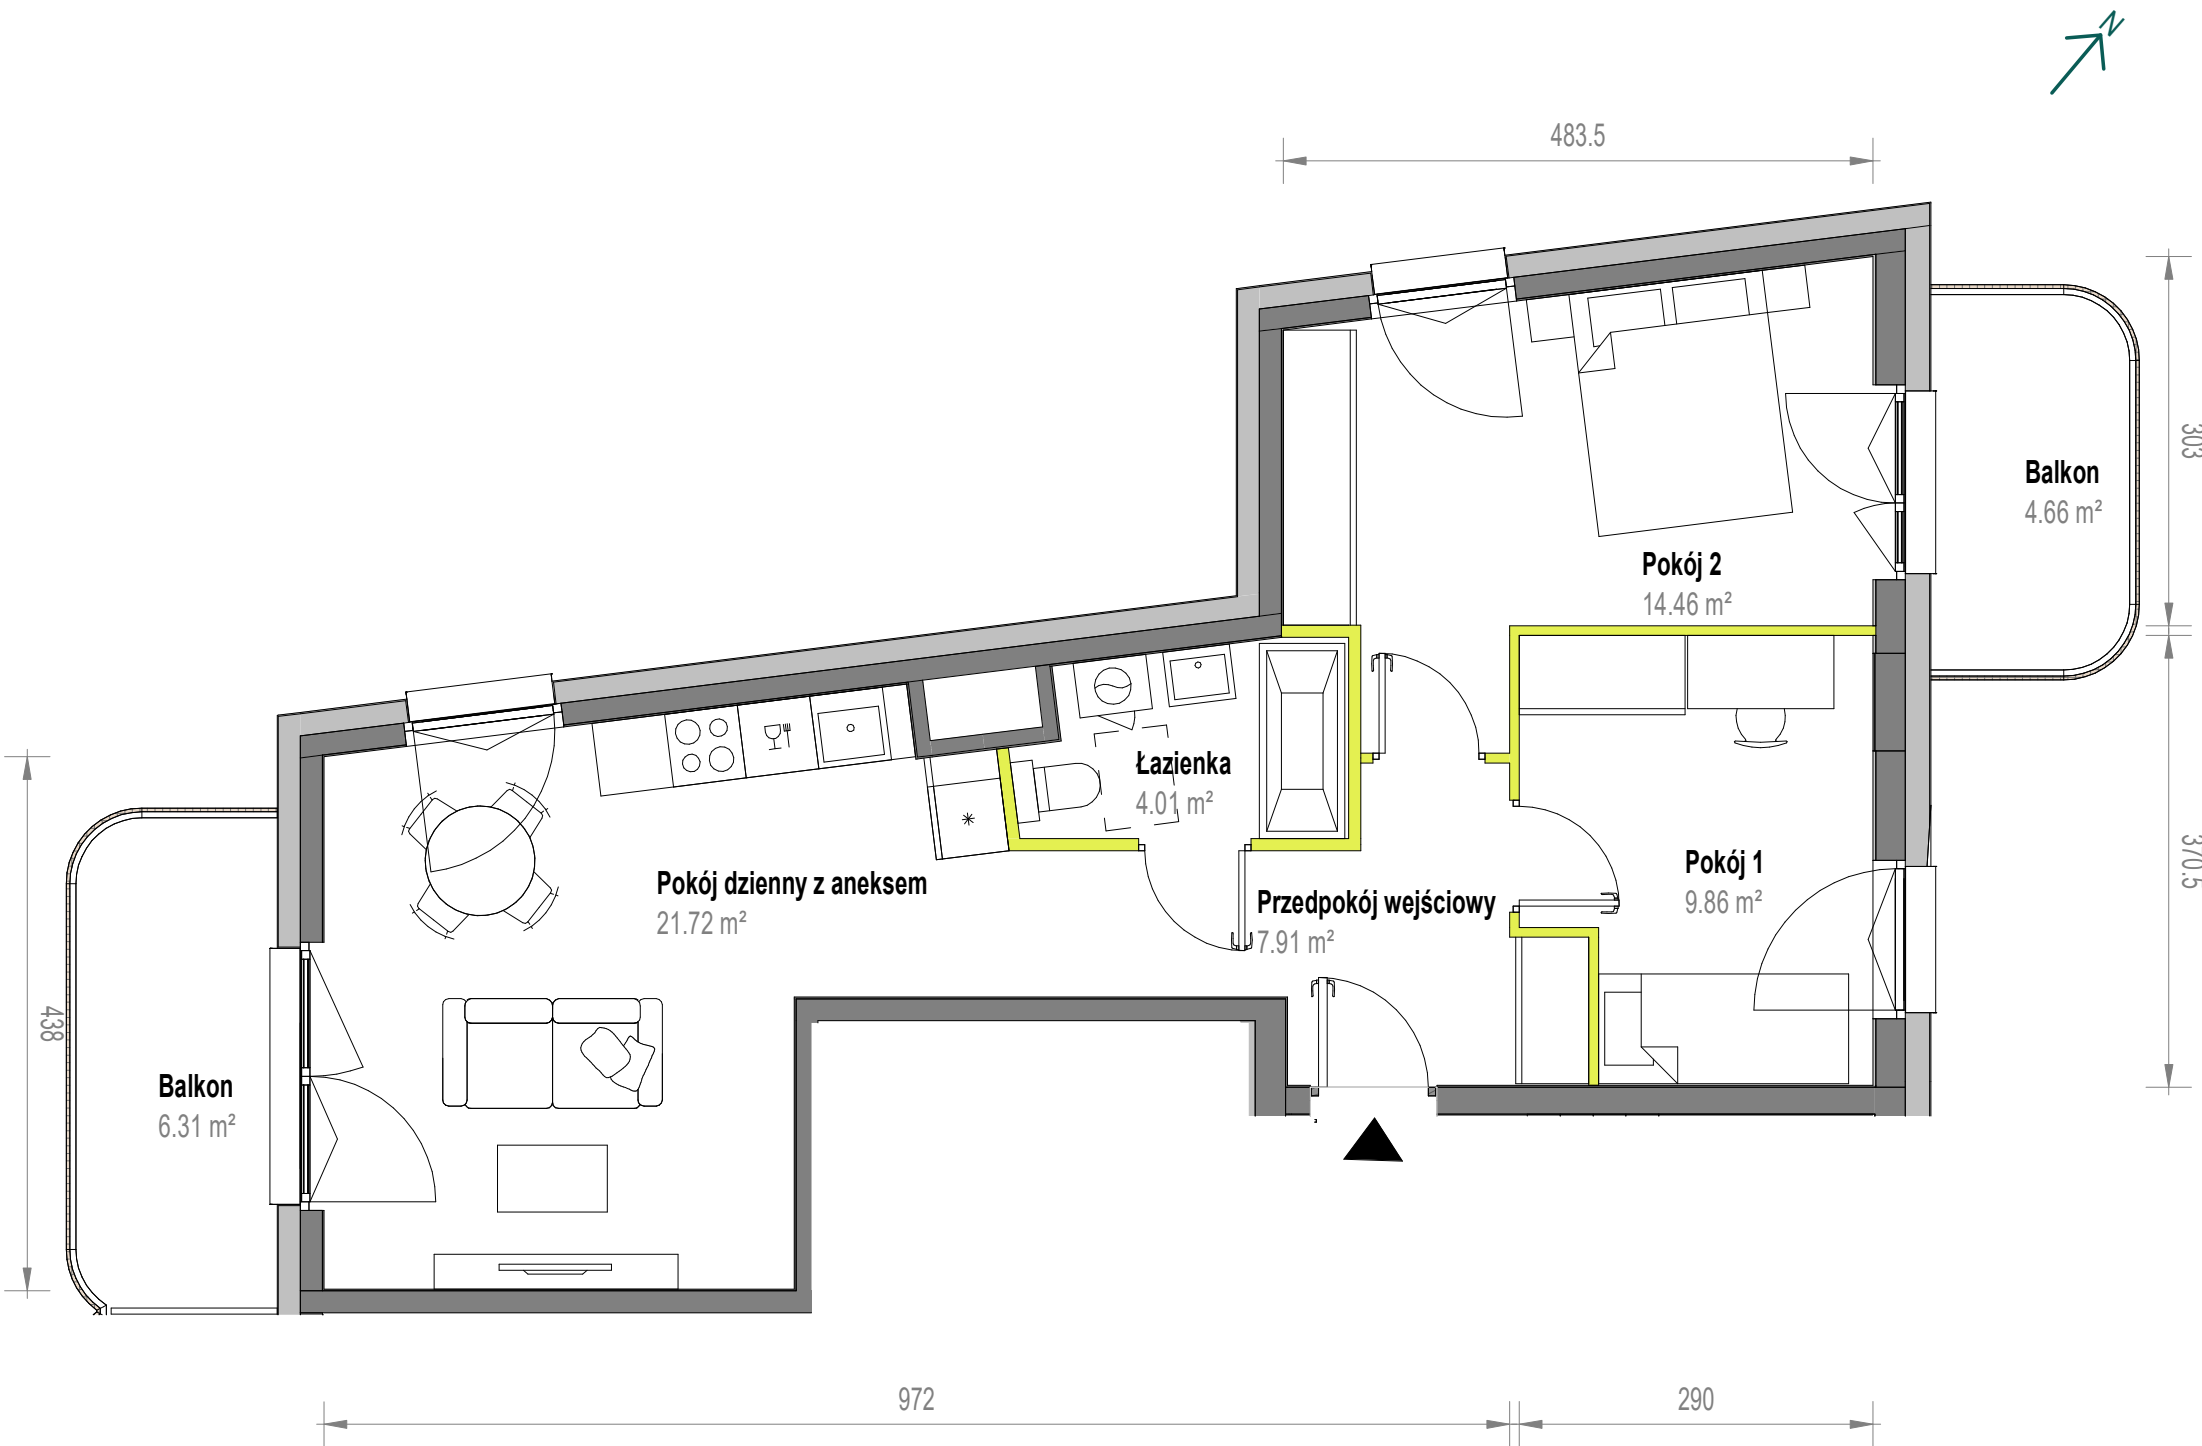

Aranżacja mieszkania jest przykładowa

Powierzchnia użytkowa

Pokój 1	9.86 m ²
Pokój 2	14.46 m ²
Łazienka	4.01 m ²
Przedpokój wejściowy	7.91 m ²
Pokój dzienny z aneksem	21.72 m ²
Razem	57.96 m²
Balkon	4.66 m ²
Balkon	6.31 m ²

Rzut kondygnacji

