


Skorosze Vita.

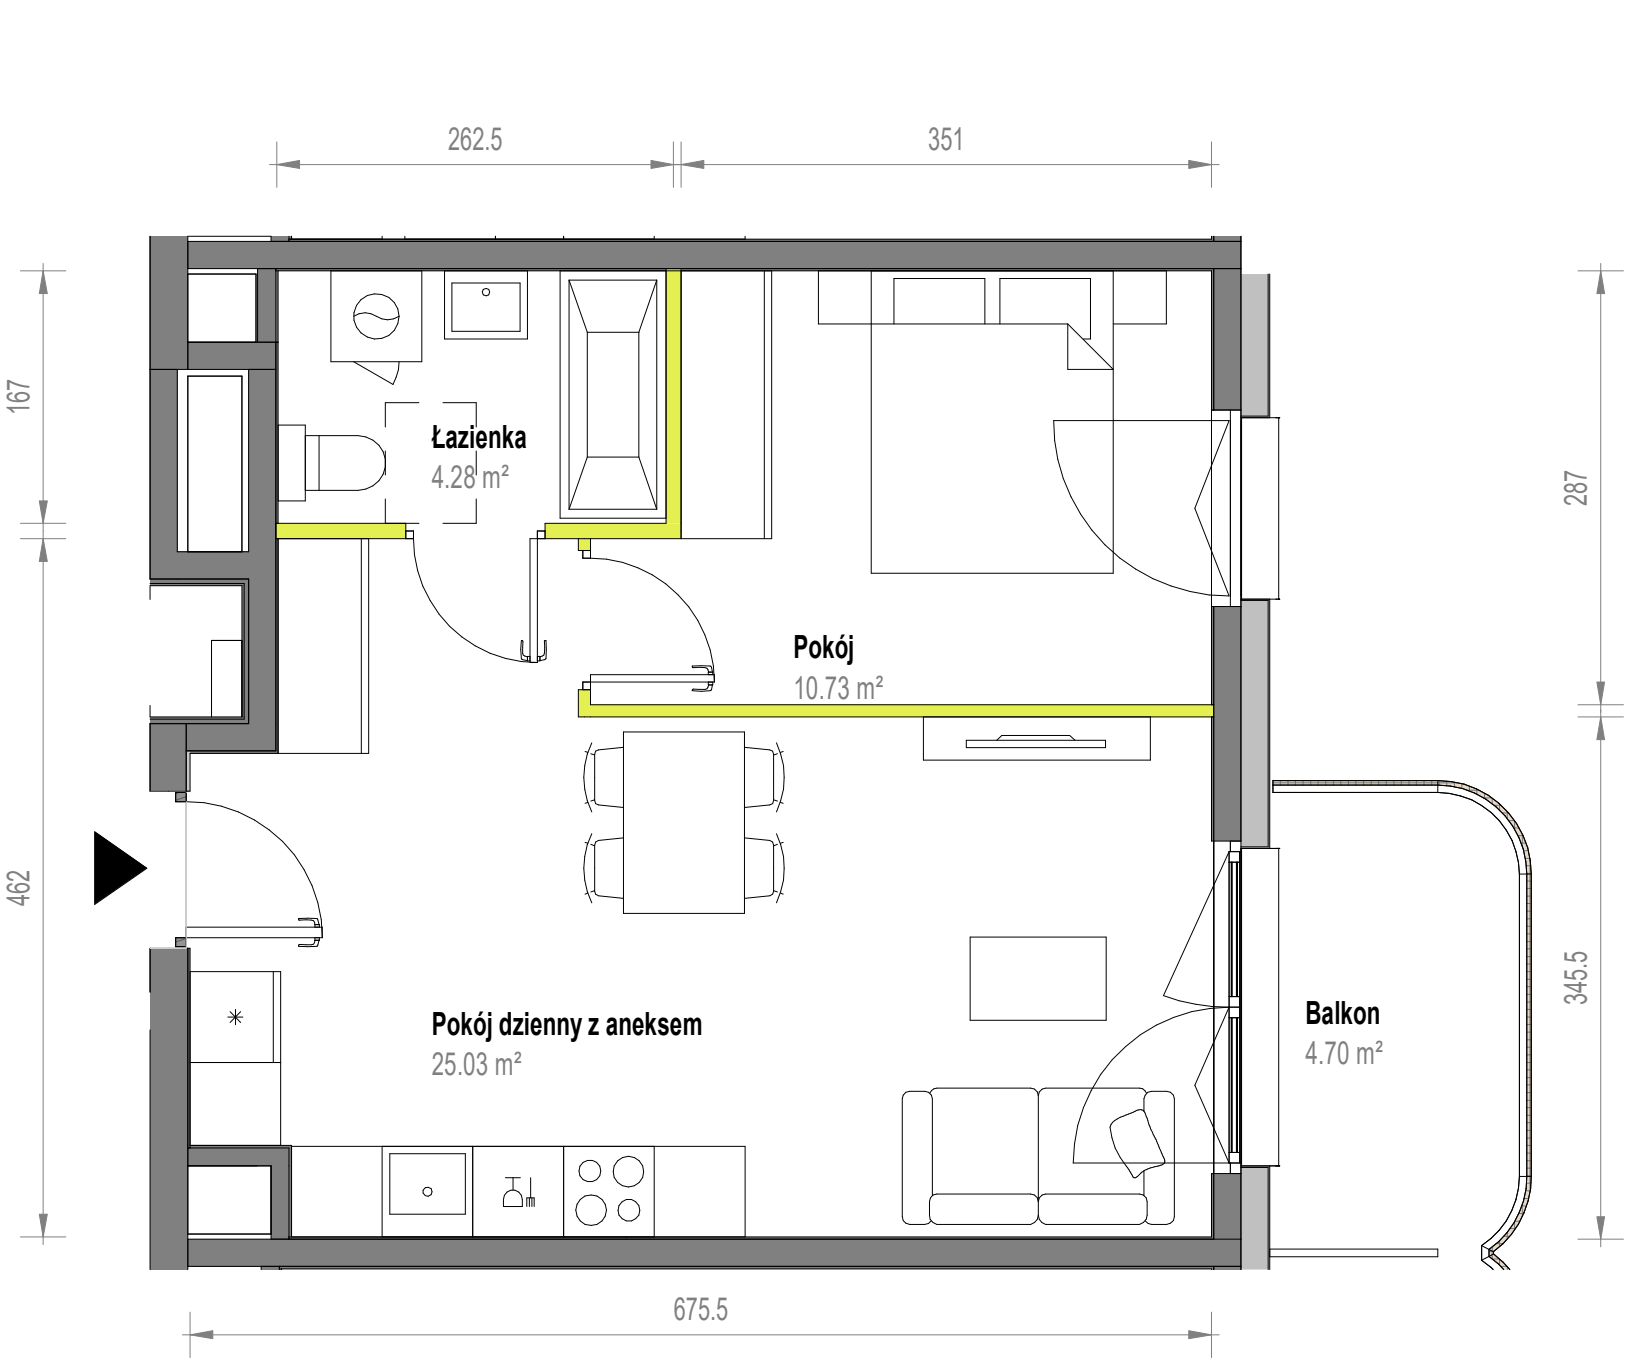

Aranżacja mieszkania jest przykładowa

Powierzchnia użytkowa		Rzut kondygnacji	
Pokój dzienny z aneksem	25.03 m ²		
Pokój	10.73 m ²		
Łazienka	4.28 m ²		
Razem	40.05 m ²		
Balkon	4.70 m ²		