


Skorosze Vita.

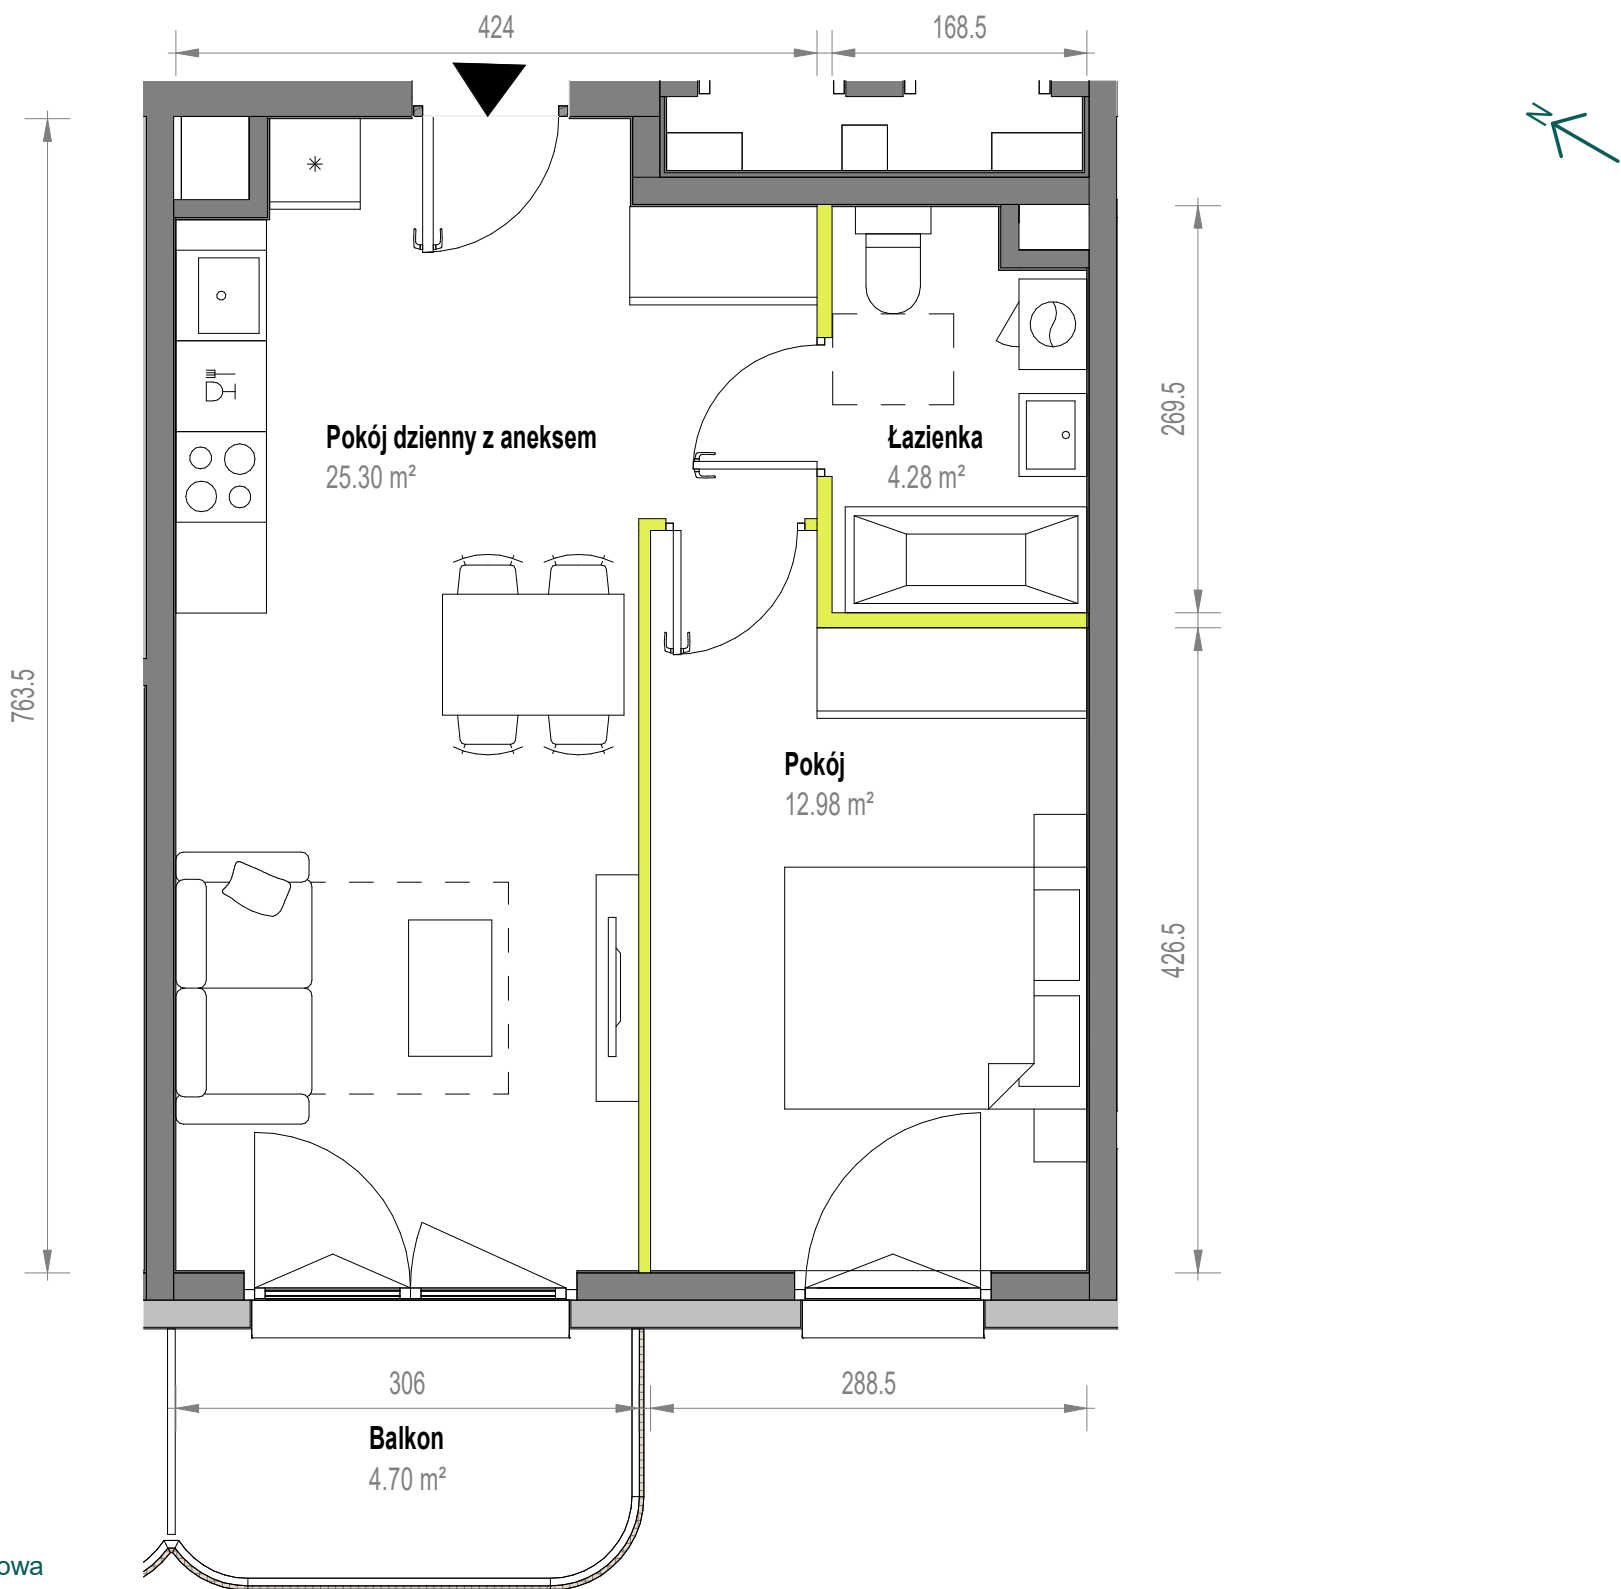

Aranżacja mieszkania jest przykładowa

Powierzchnia użytkowa

Pokój dzienny z aneksem	25.30 m ²
Pokój	12.98 m ²
Łazienka	4.28 m ²
Razem	42.56 m²
Balkon	4.70 m ²

Rzut kondygnacji

