


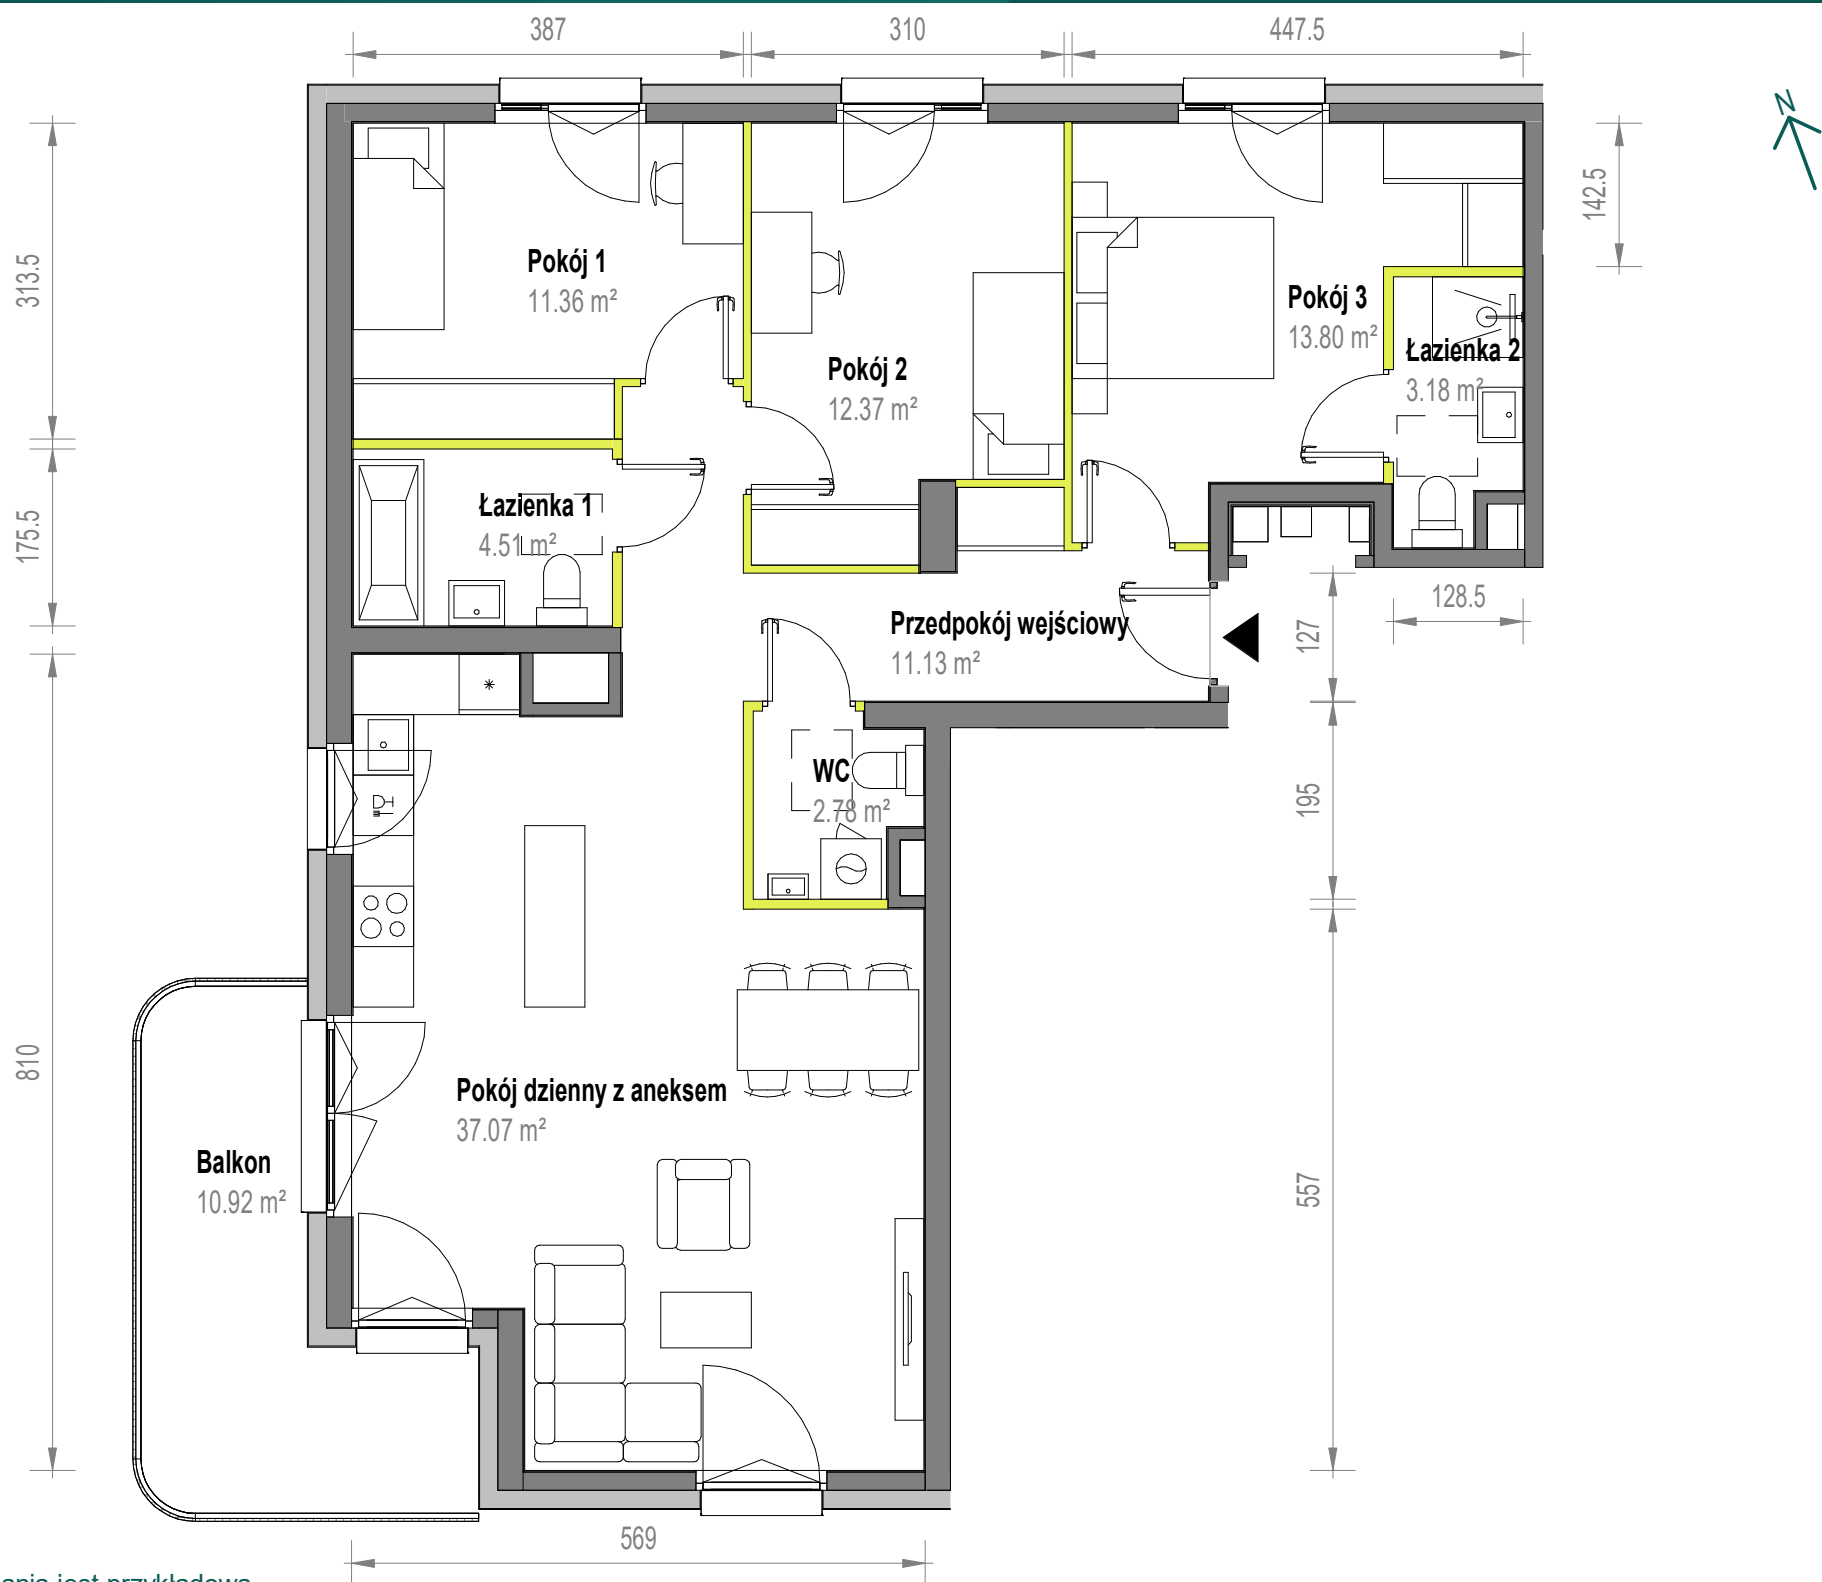

Aranżacja mieszkania jest przykładowa

Powierzchnia użytkowa

Pokój dzienny z aneksem	37.07 m ²
Pokój 1	11.36 m ²
Pokój 2	12.37 m ²
Pokój 3	13.80 m ²
Łazienka 1	4.51 m ²
Łazienka 2	3.18 m ²
WC	2.78 m ²
Przedpokój wejściowy	11.13 m ²
Razem	96.21 m²
Balkon	10.92 m ²

Rzut kondygnacji

