


Skorosze Vita.

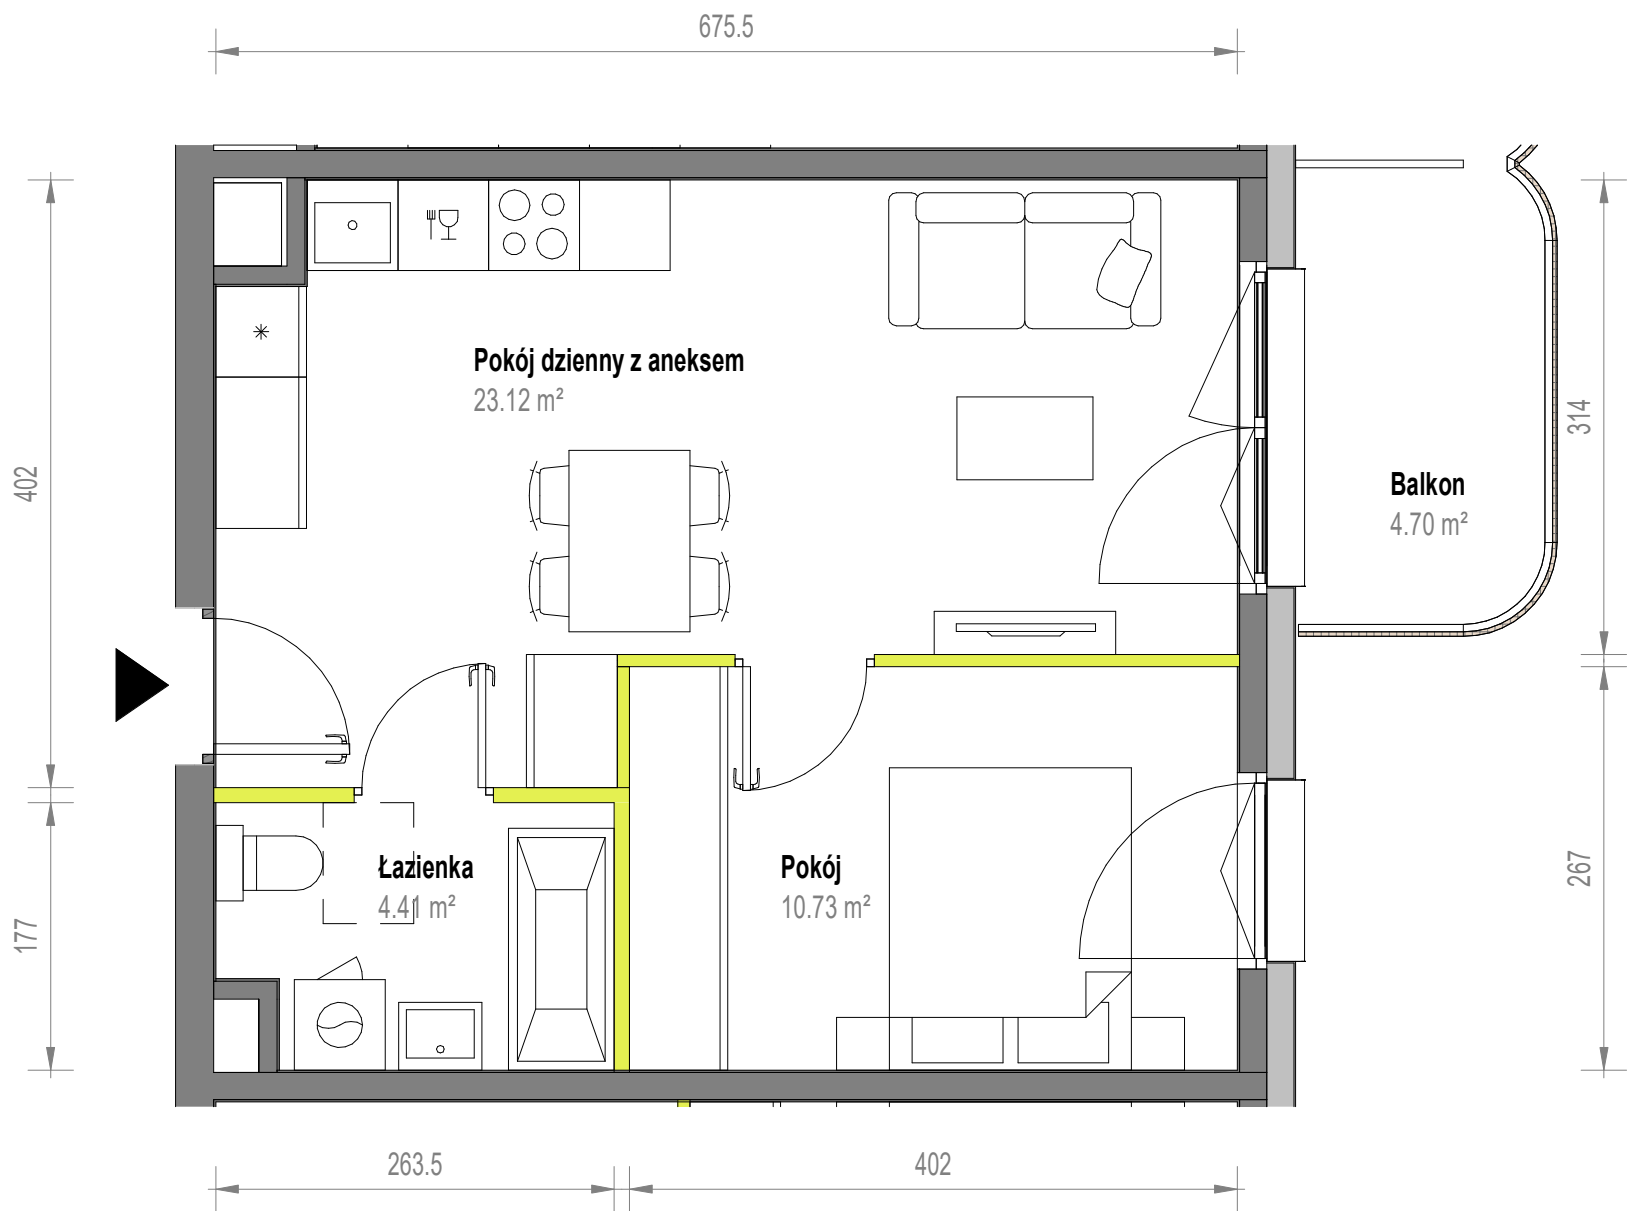

Aranżacja mieszkania jest przykładowa

Powierzchnia użytkowa

Pokój dzienny z aneksem	23.12 m ²
Pokój	10.73 m ²
Łazienka	4.41 m ²
Razem	38.26 m²
Balkon	4.70 m ²

Rzut kondygnacji

