


Skorosze Vita.

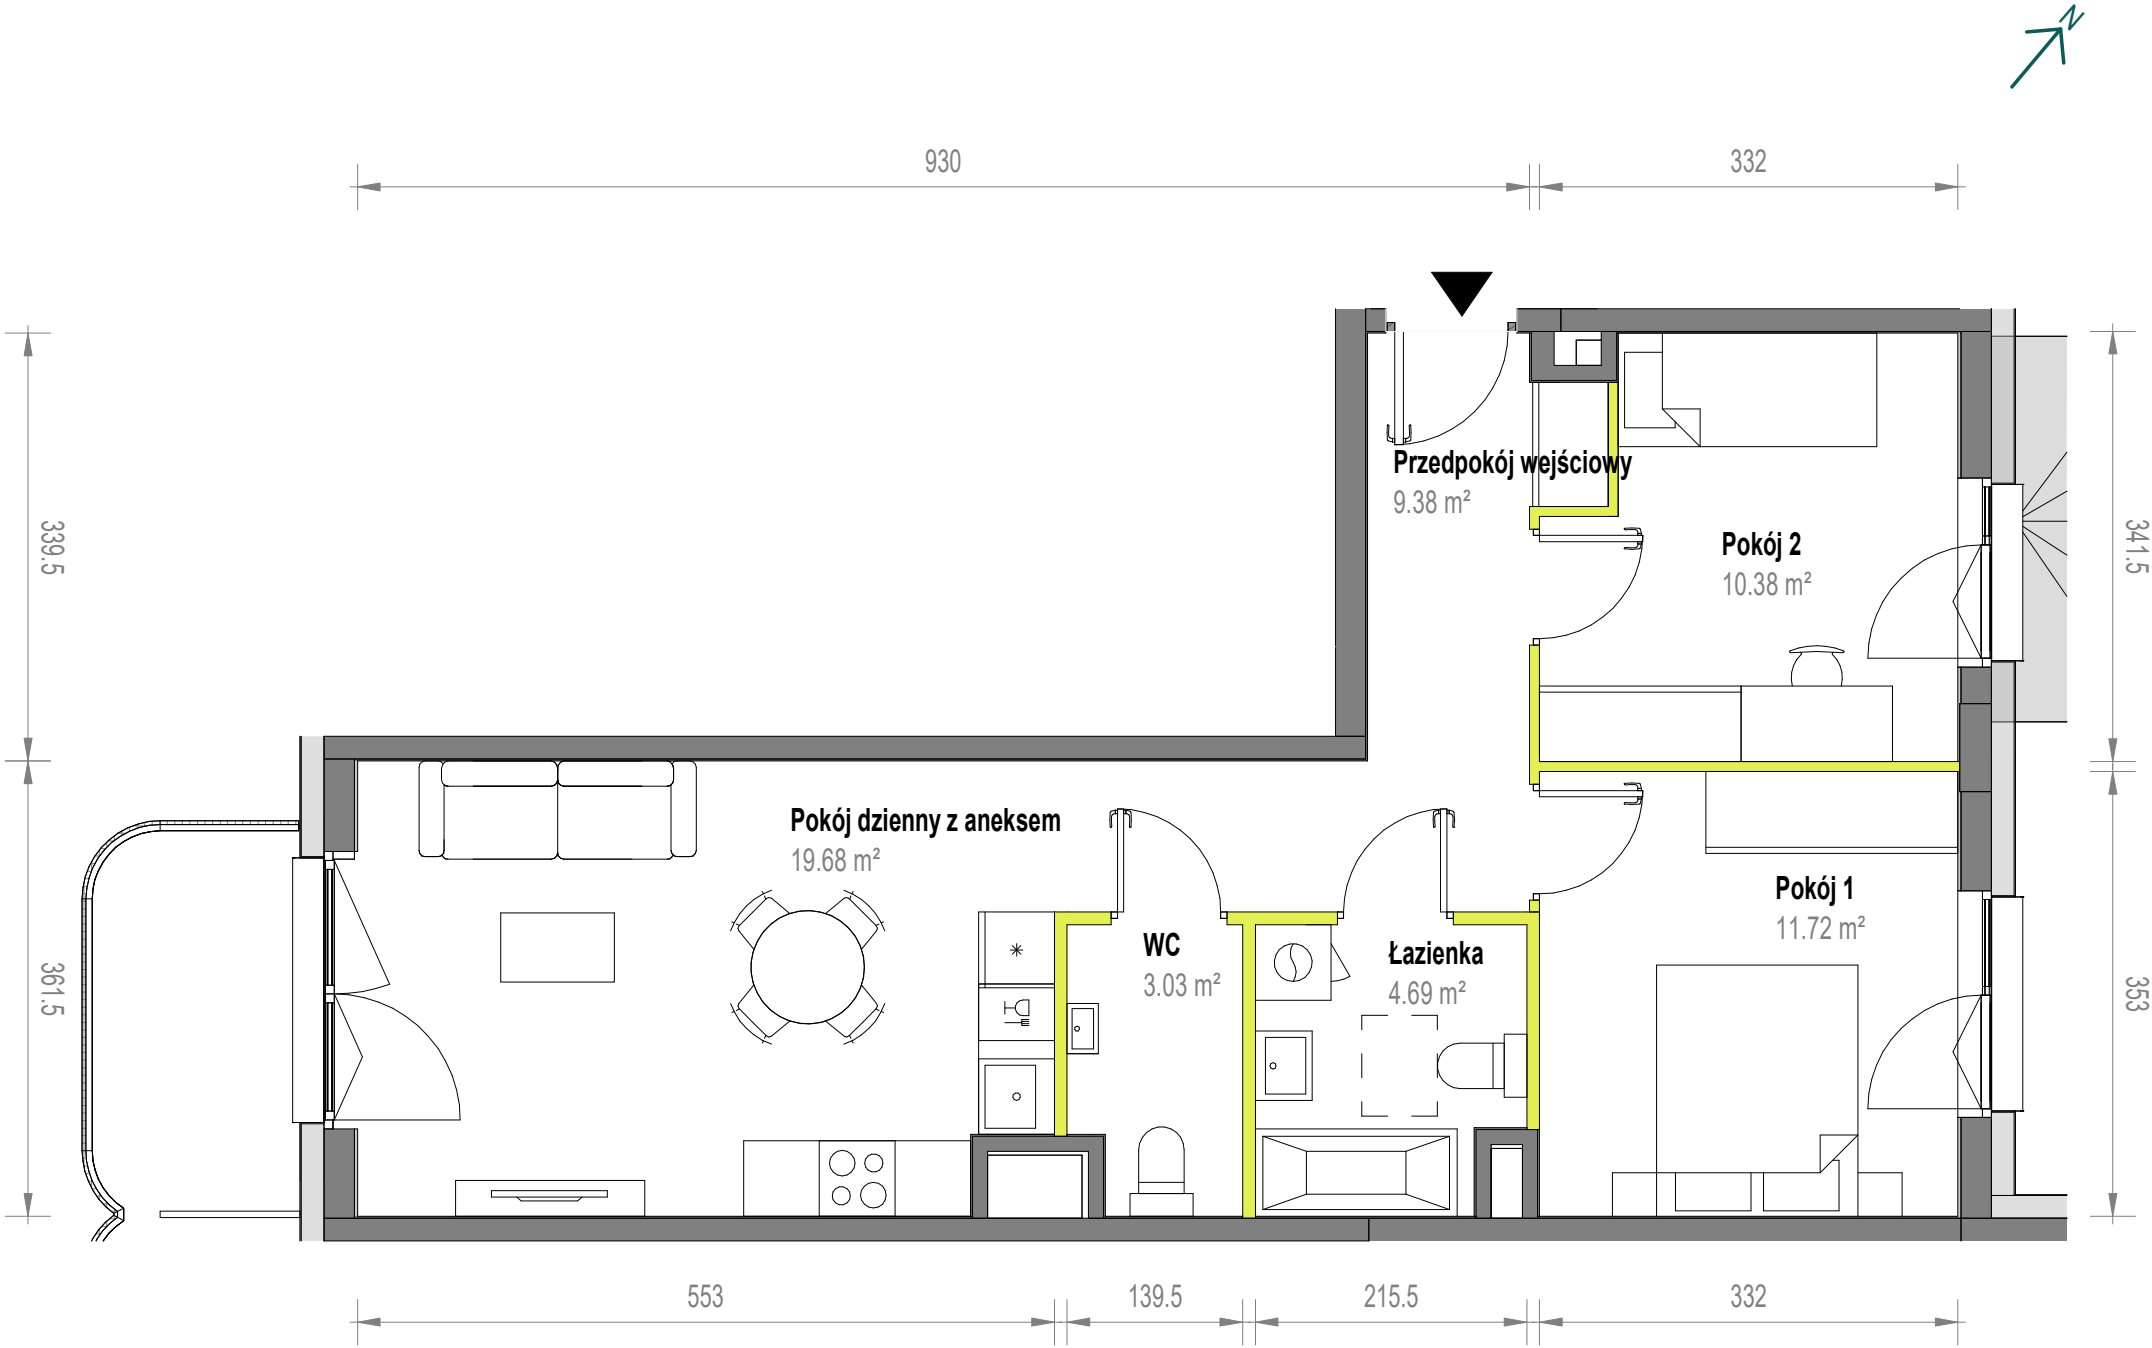

Aranżacja mieszkania jest przykładowa

Powierzchnia użytkowa

Pokój dzienny z aneksem	19.68 m ²
Pokój 1	11.72 m ²
Pokój 2	10.38 m ²
Łazienka	4.69 m ²
WC	3.03 m ²
Przedpokój wejściowy	9.38 m ²

Razem 58.89 m²

Balkon 4.70 m²

Rzut kondygnacji

