


Skorosze Vita.

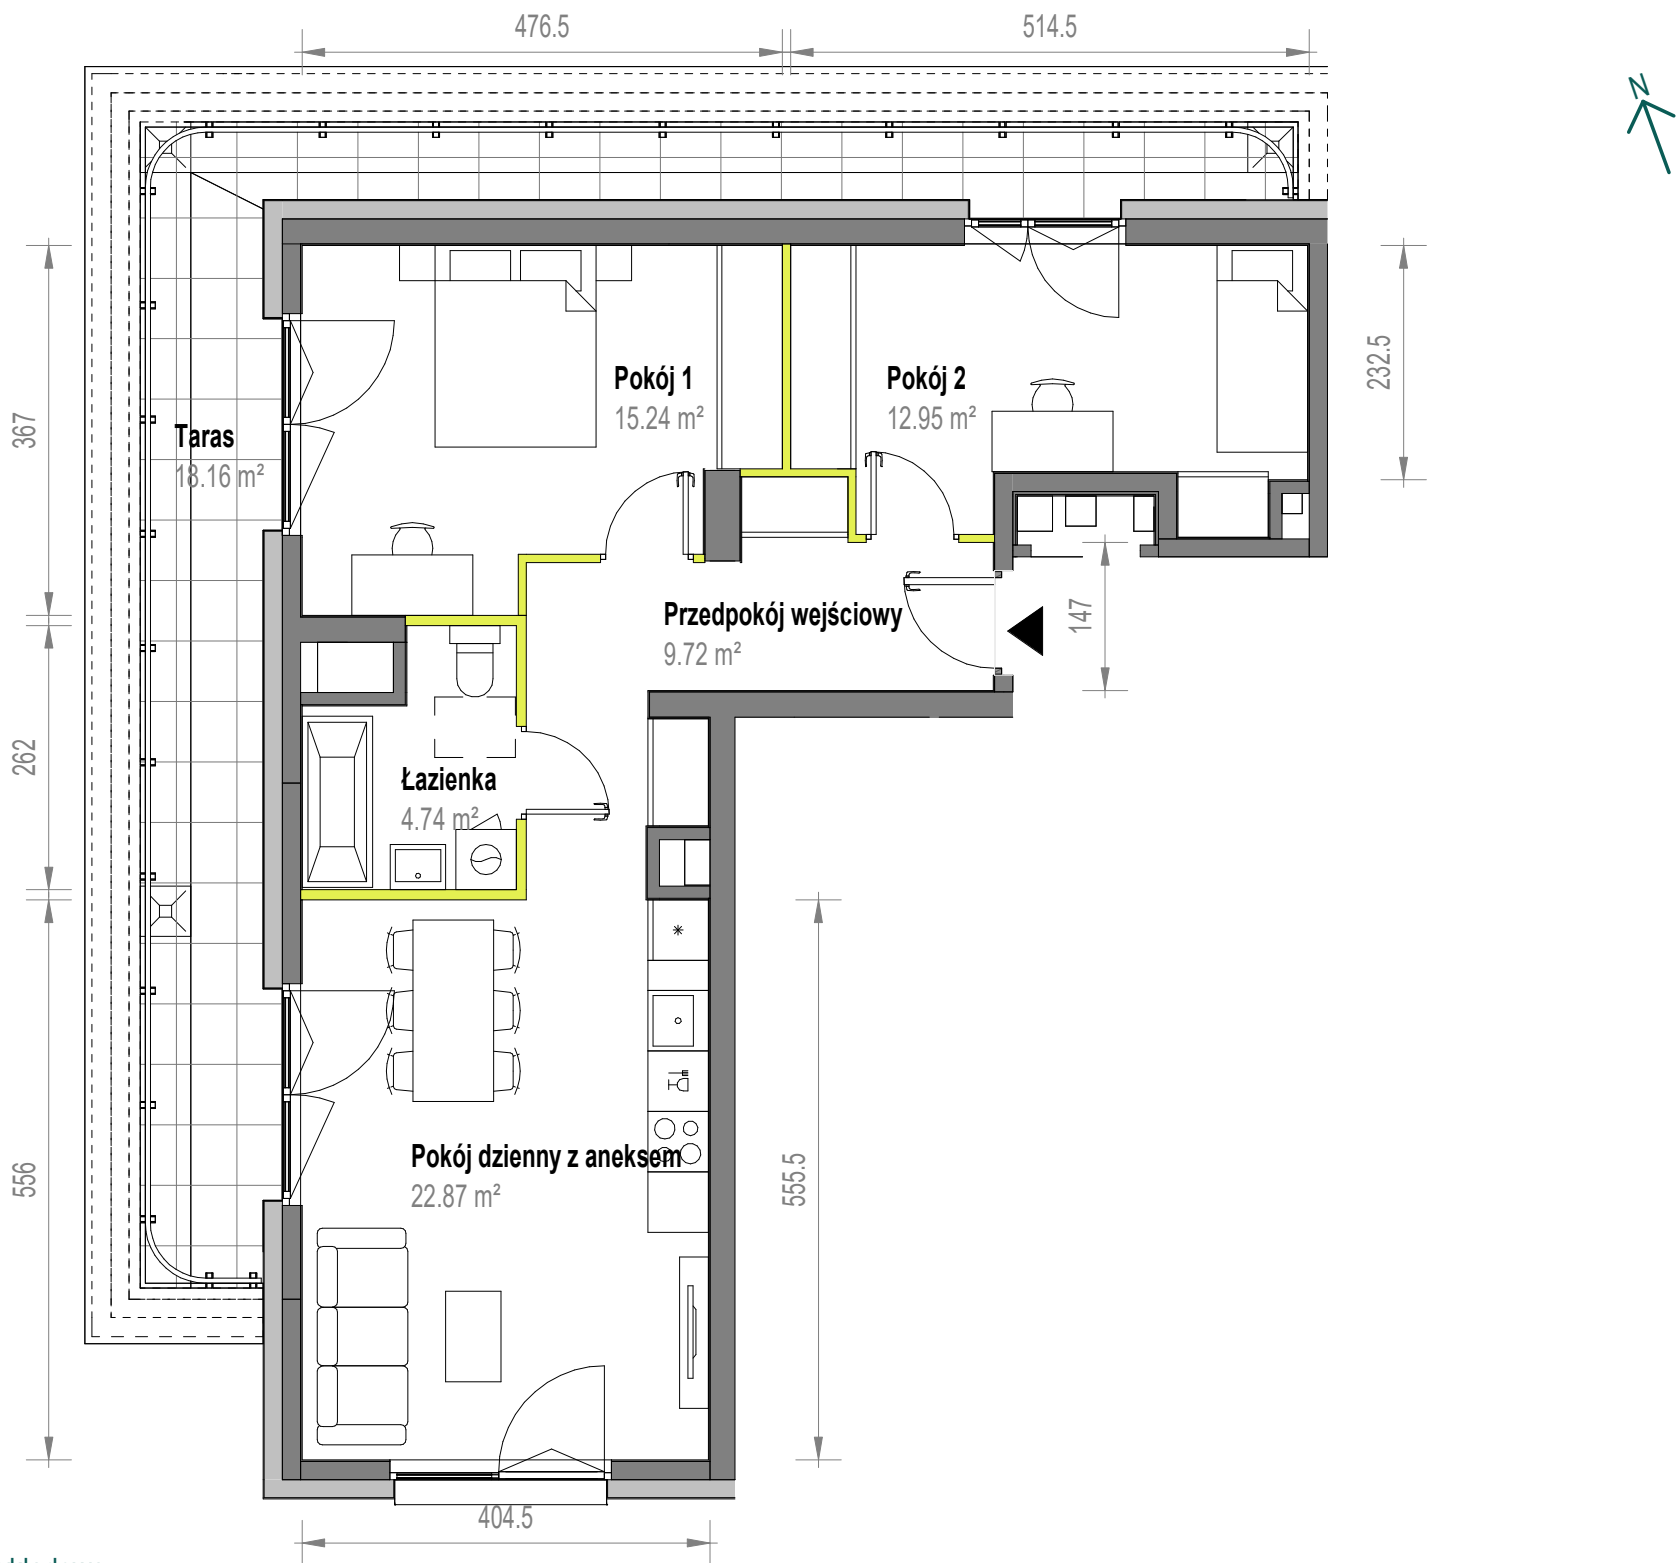

Aranżacja mieszkania jest przykładowa

Powierzchnia użytkowa

Pokój dzienny z aneksem	22.87 m ²
Pokój 1	15.24 m ²
Pokój 2	12.95 m ²
Łazienka	4.74 m ²
Przedpokój wejściowy	9.72 m ²
Razem	65.52 m²
Taras	18.16 m ²

Rzut kondygnacji

