


Skorosze Vita.

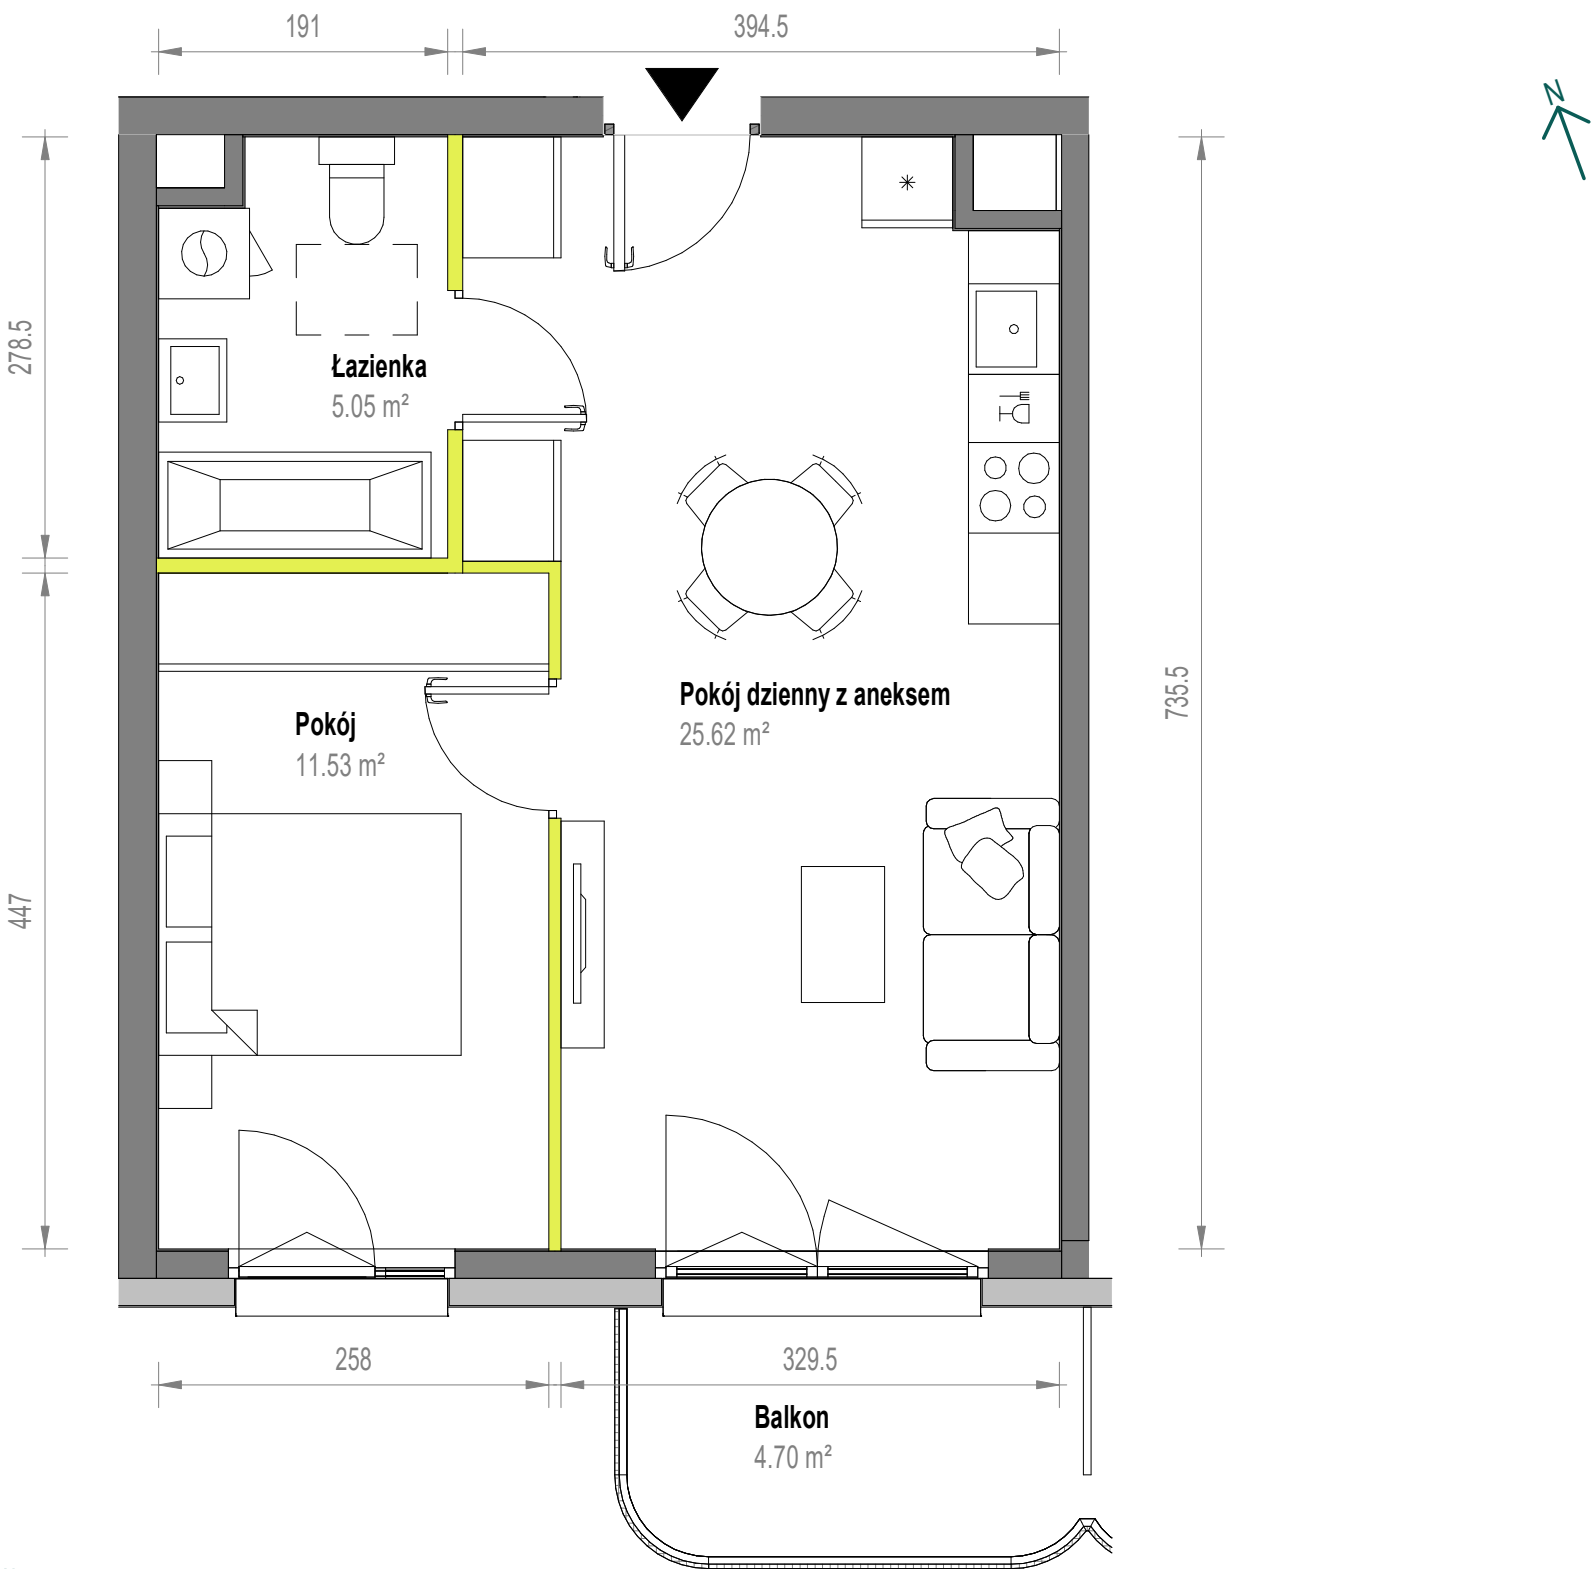

Aranżacja mieszkania jest przykładowa

Powierzchnia użytkowa		Rzut kondygnacji			
Pokój dzienny z aneksem	25.62 m ²	 <			