


Skorosze Vita.

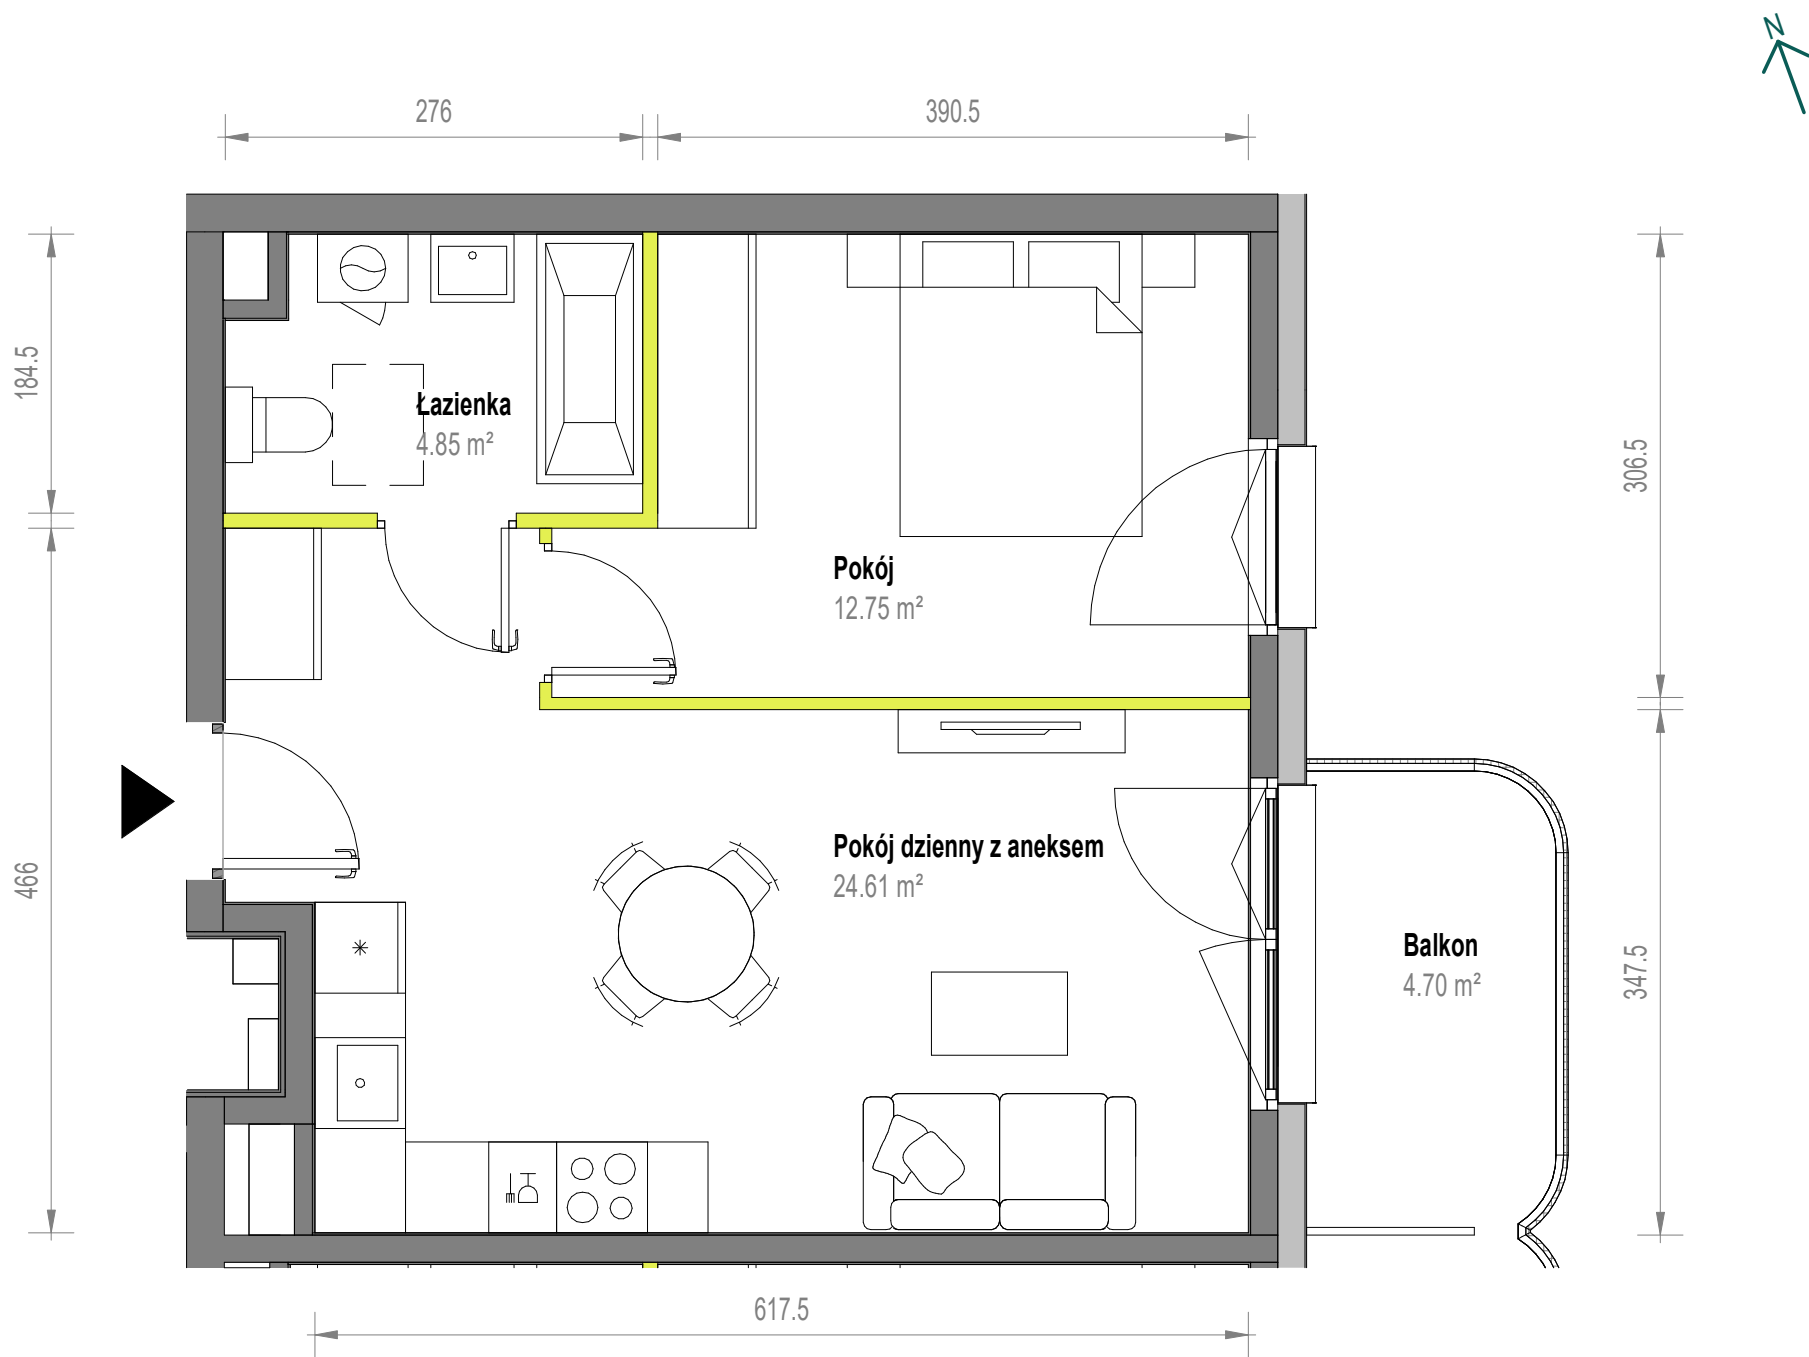

Aranżacja mieszkania jest przykładowa

Powierzchnia użytkowa		Rzut kondygnacji			
Pokój dzienny z aneksem	24.61 m ²				
Pokój	12.75 m ²				
Łazienka	4.85 m ²				
Razem	42.21 m²				
Balkon	4.70 m ²				