


Skorosze Vita.

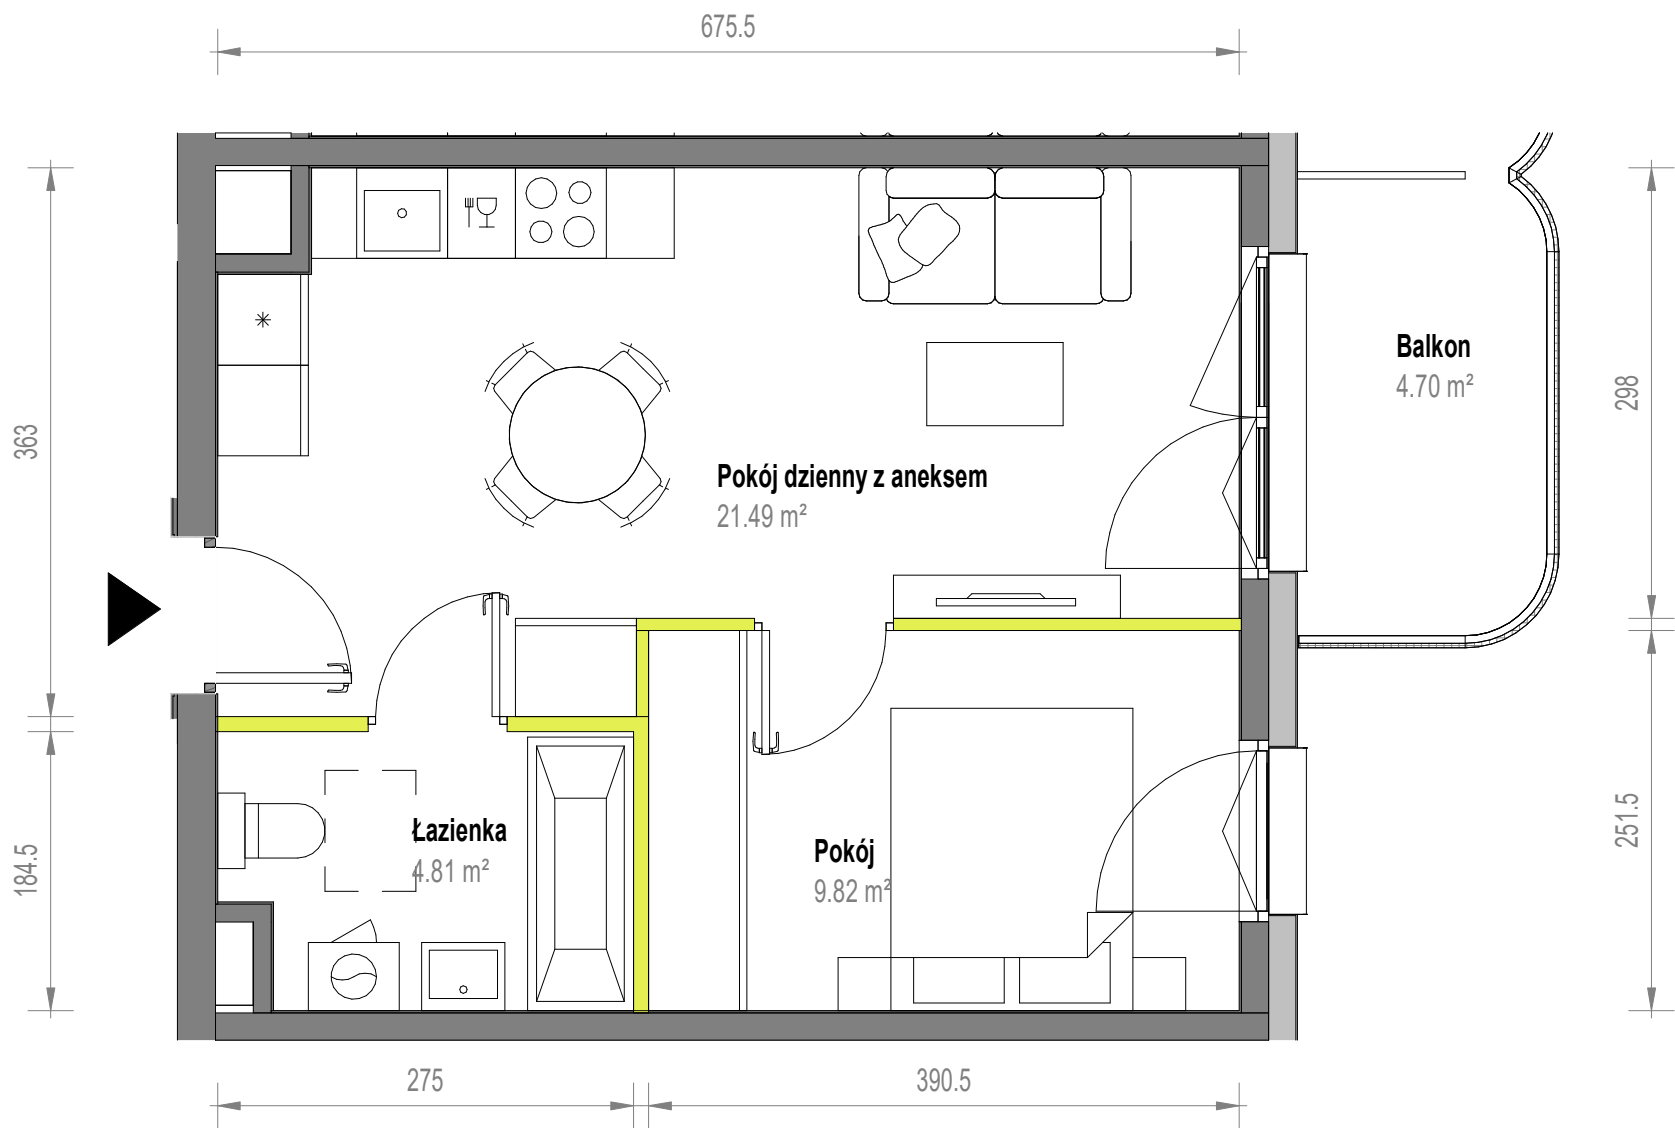

Aranżacja mieszkania jest przykładowa

Powierzchnia użytkowa		Rzut kondygnacji	
Pokój dzienny z aneksem	21.49 m ²		
Pokój	9.82 m ²		
Łazienka	4.81 m ²		
Razem	36.12 m²		
Balkon	4.70 m ²		