


Skorosze Vita.

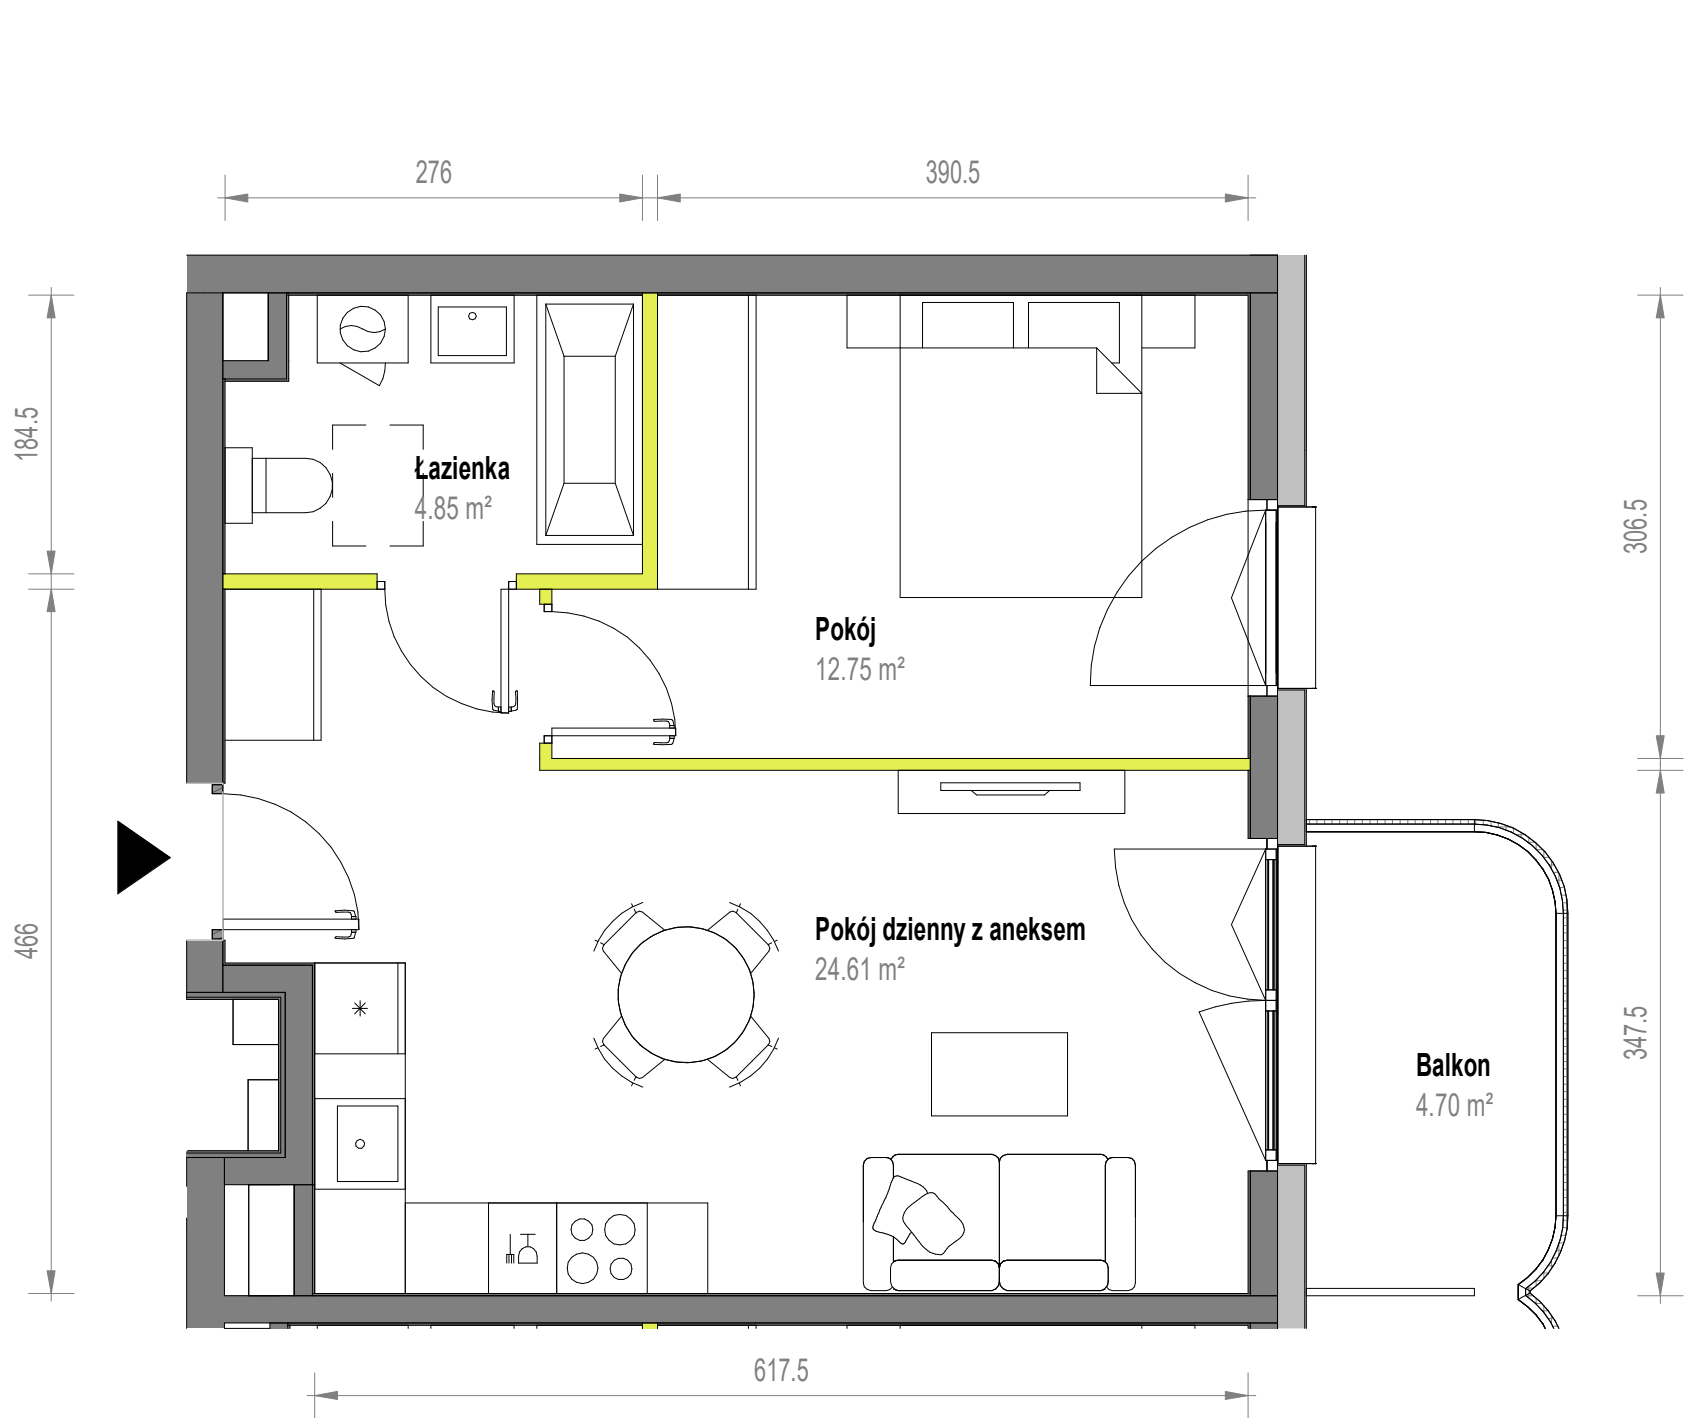

Aranżacja mieszkania jest przykładowa

Powierzchnia użytkowa		Rzut kondygnacji	
Pokój dzienny z aneksem	24.61 m ²		
Pokój	12.75 m ²		
Łazienka	4.85 m ²		
Razem	42.21 m²		
Balkon	4.70 m ²		