


Skorosze Vita.

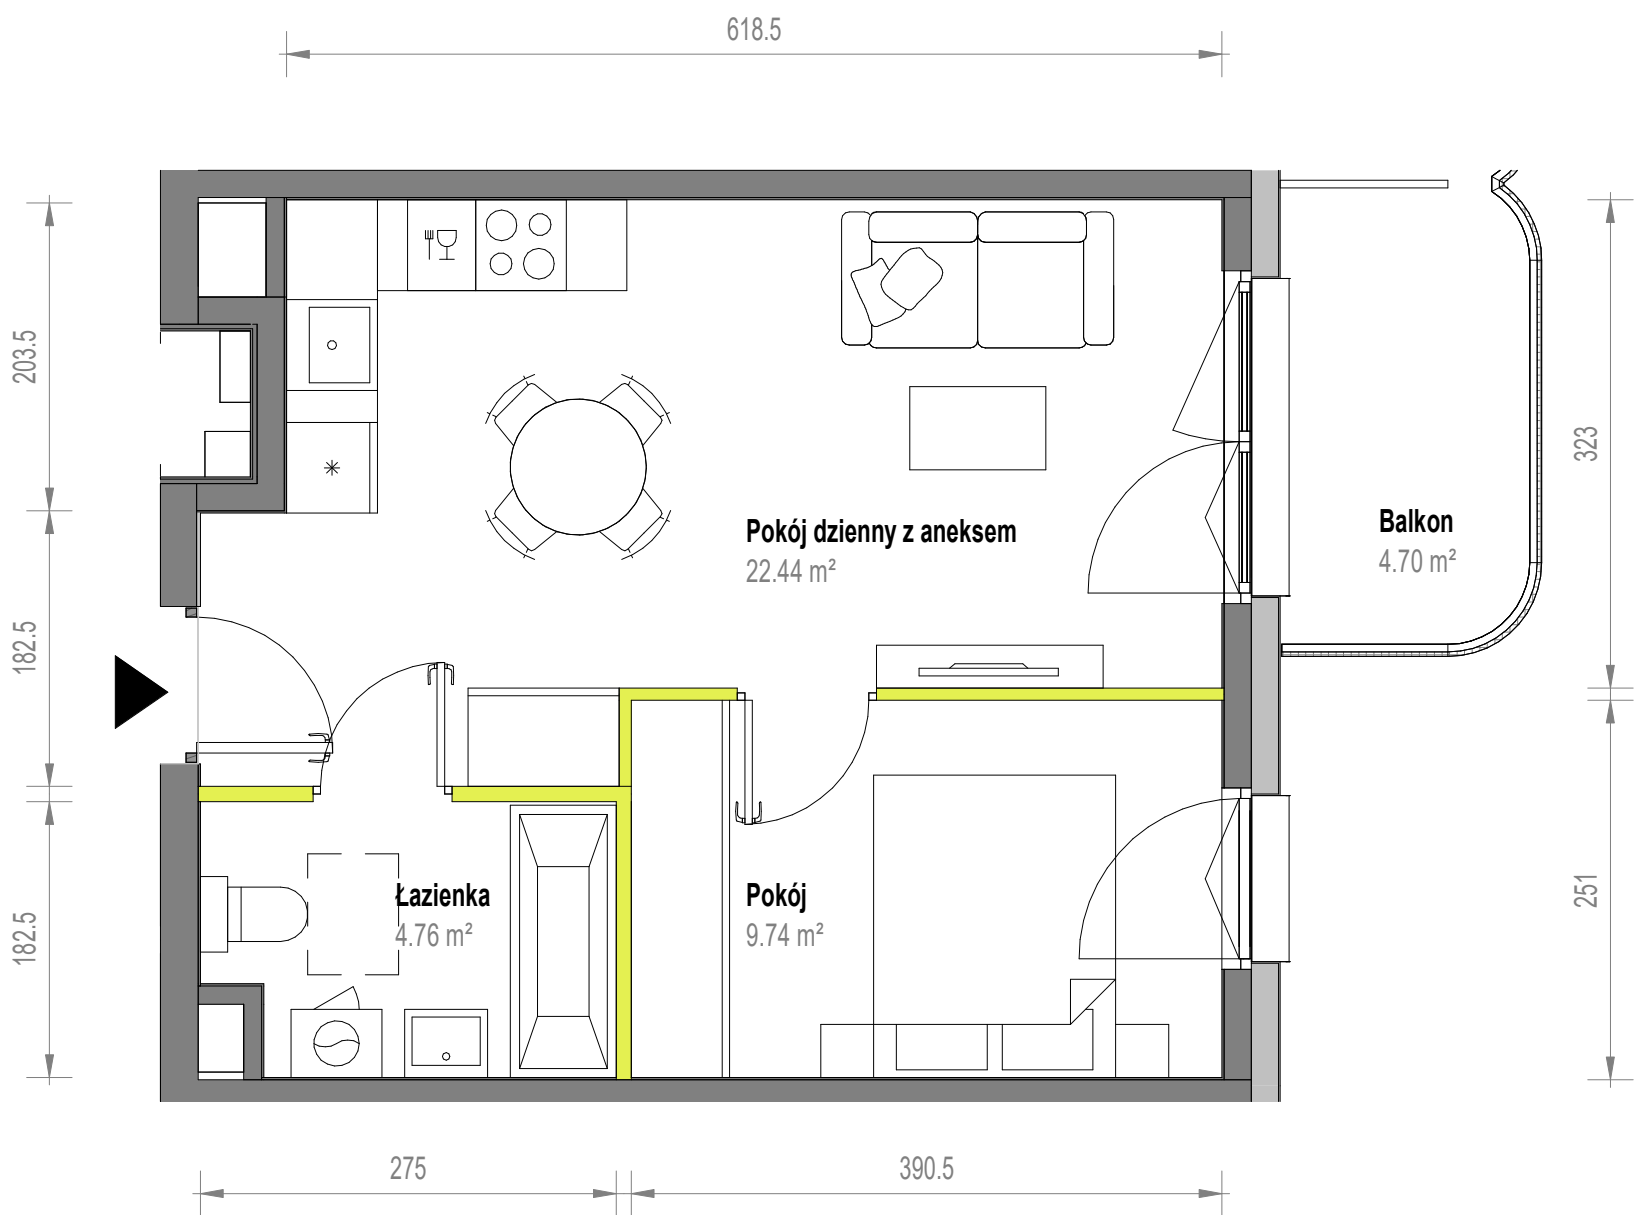

Aranżacja mieszkania jest przykładowa

Powierzchnia użytkowa

Pokój dzienny z aneksem	22.44 m ²
Pokój	9.74 m ²
Łazienka	4.76 m ²
Razem	36.94 m²
Balkon	4.70 m ²

Rzut kondygnacji