


Skorosze Vita.

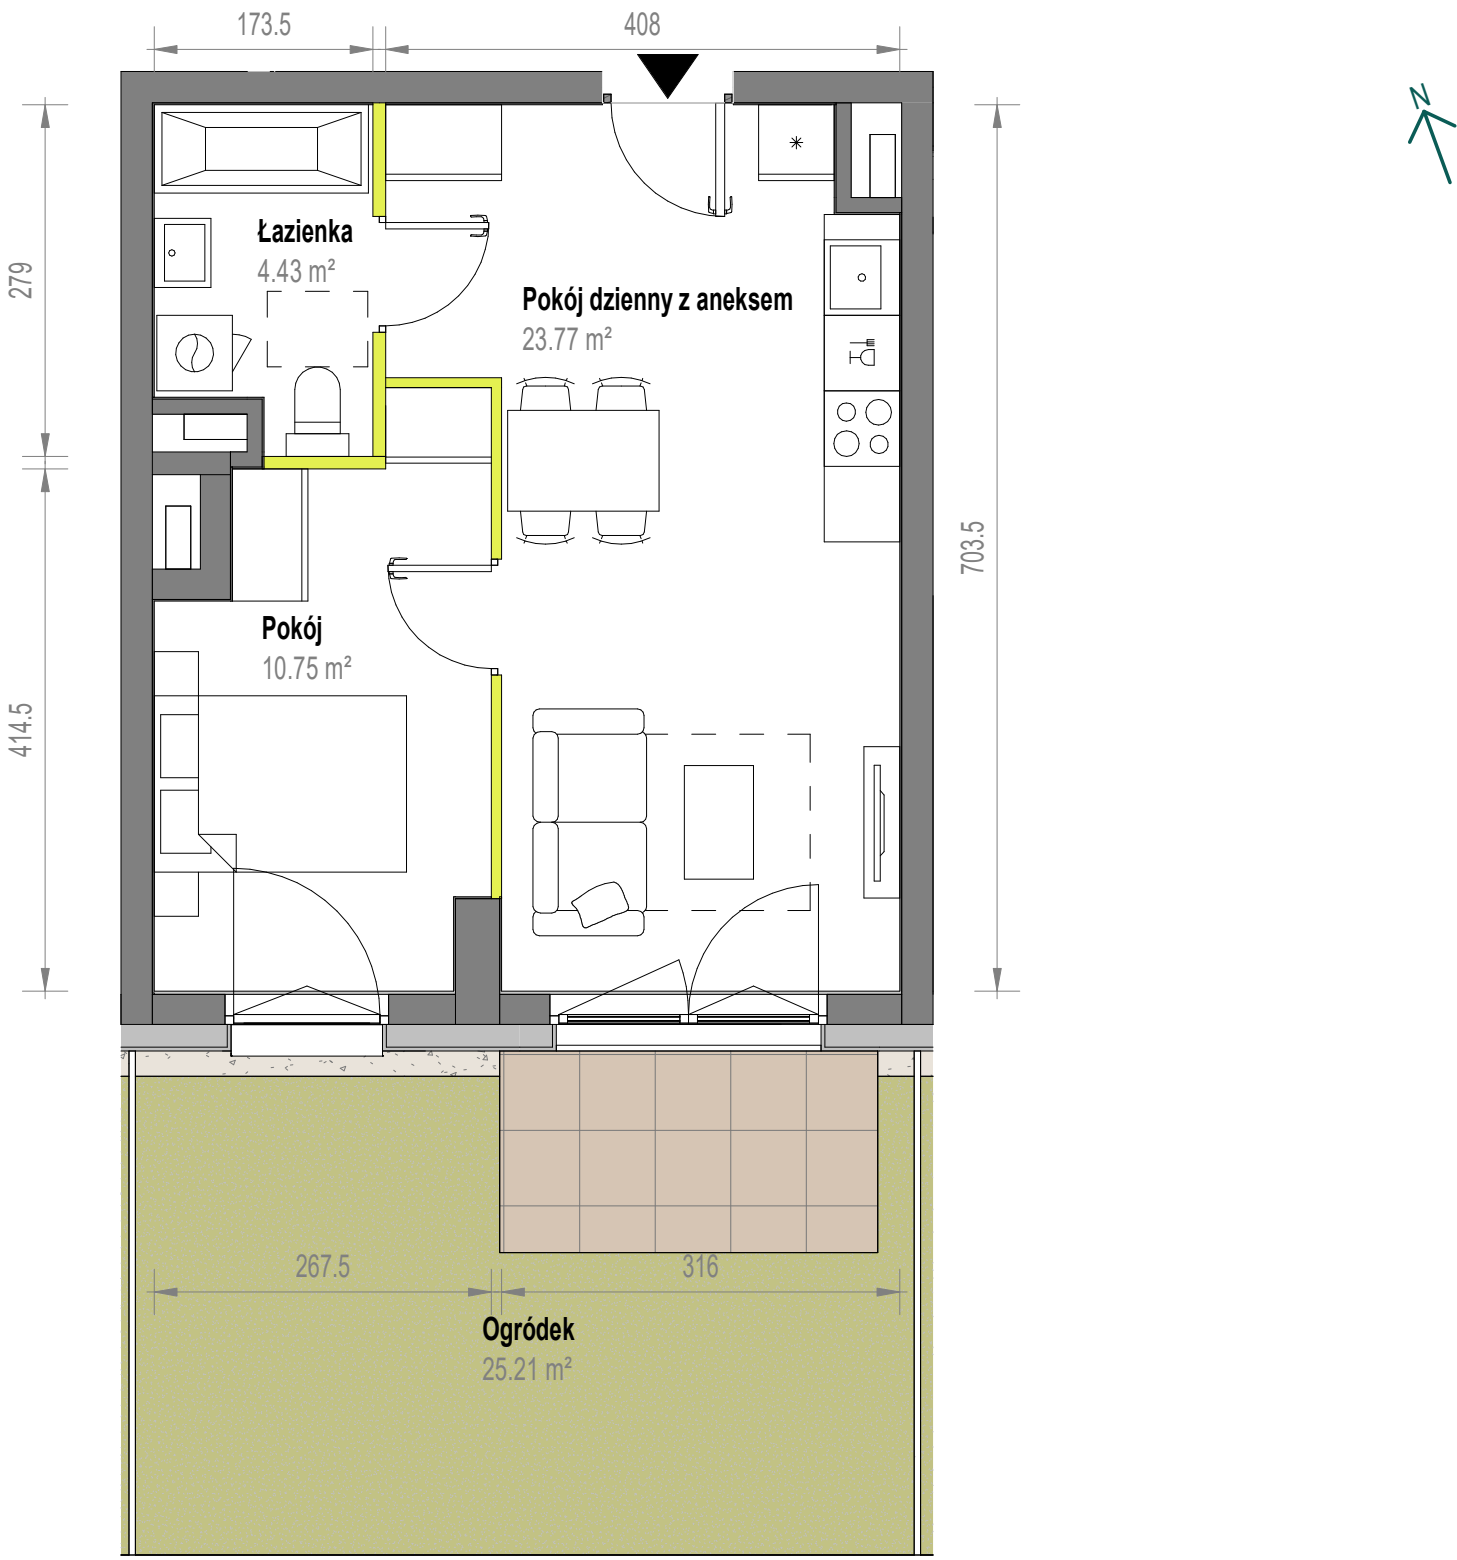

Aranżacja mieszkania jest przykładowa

Powierzchnia użytkowa

Pokój dzienny z aneksem	23.77 m ²
Łazienka	4.43 m ²
Pokój	10.75 m ²
Razem	38.96 m²
Ogródek	25.21 m ²

Rzut kondygnacji

