


Skorosze Vita.

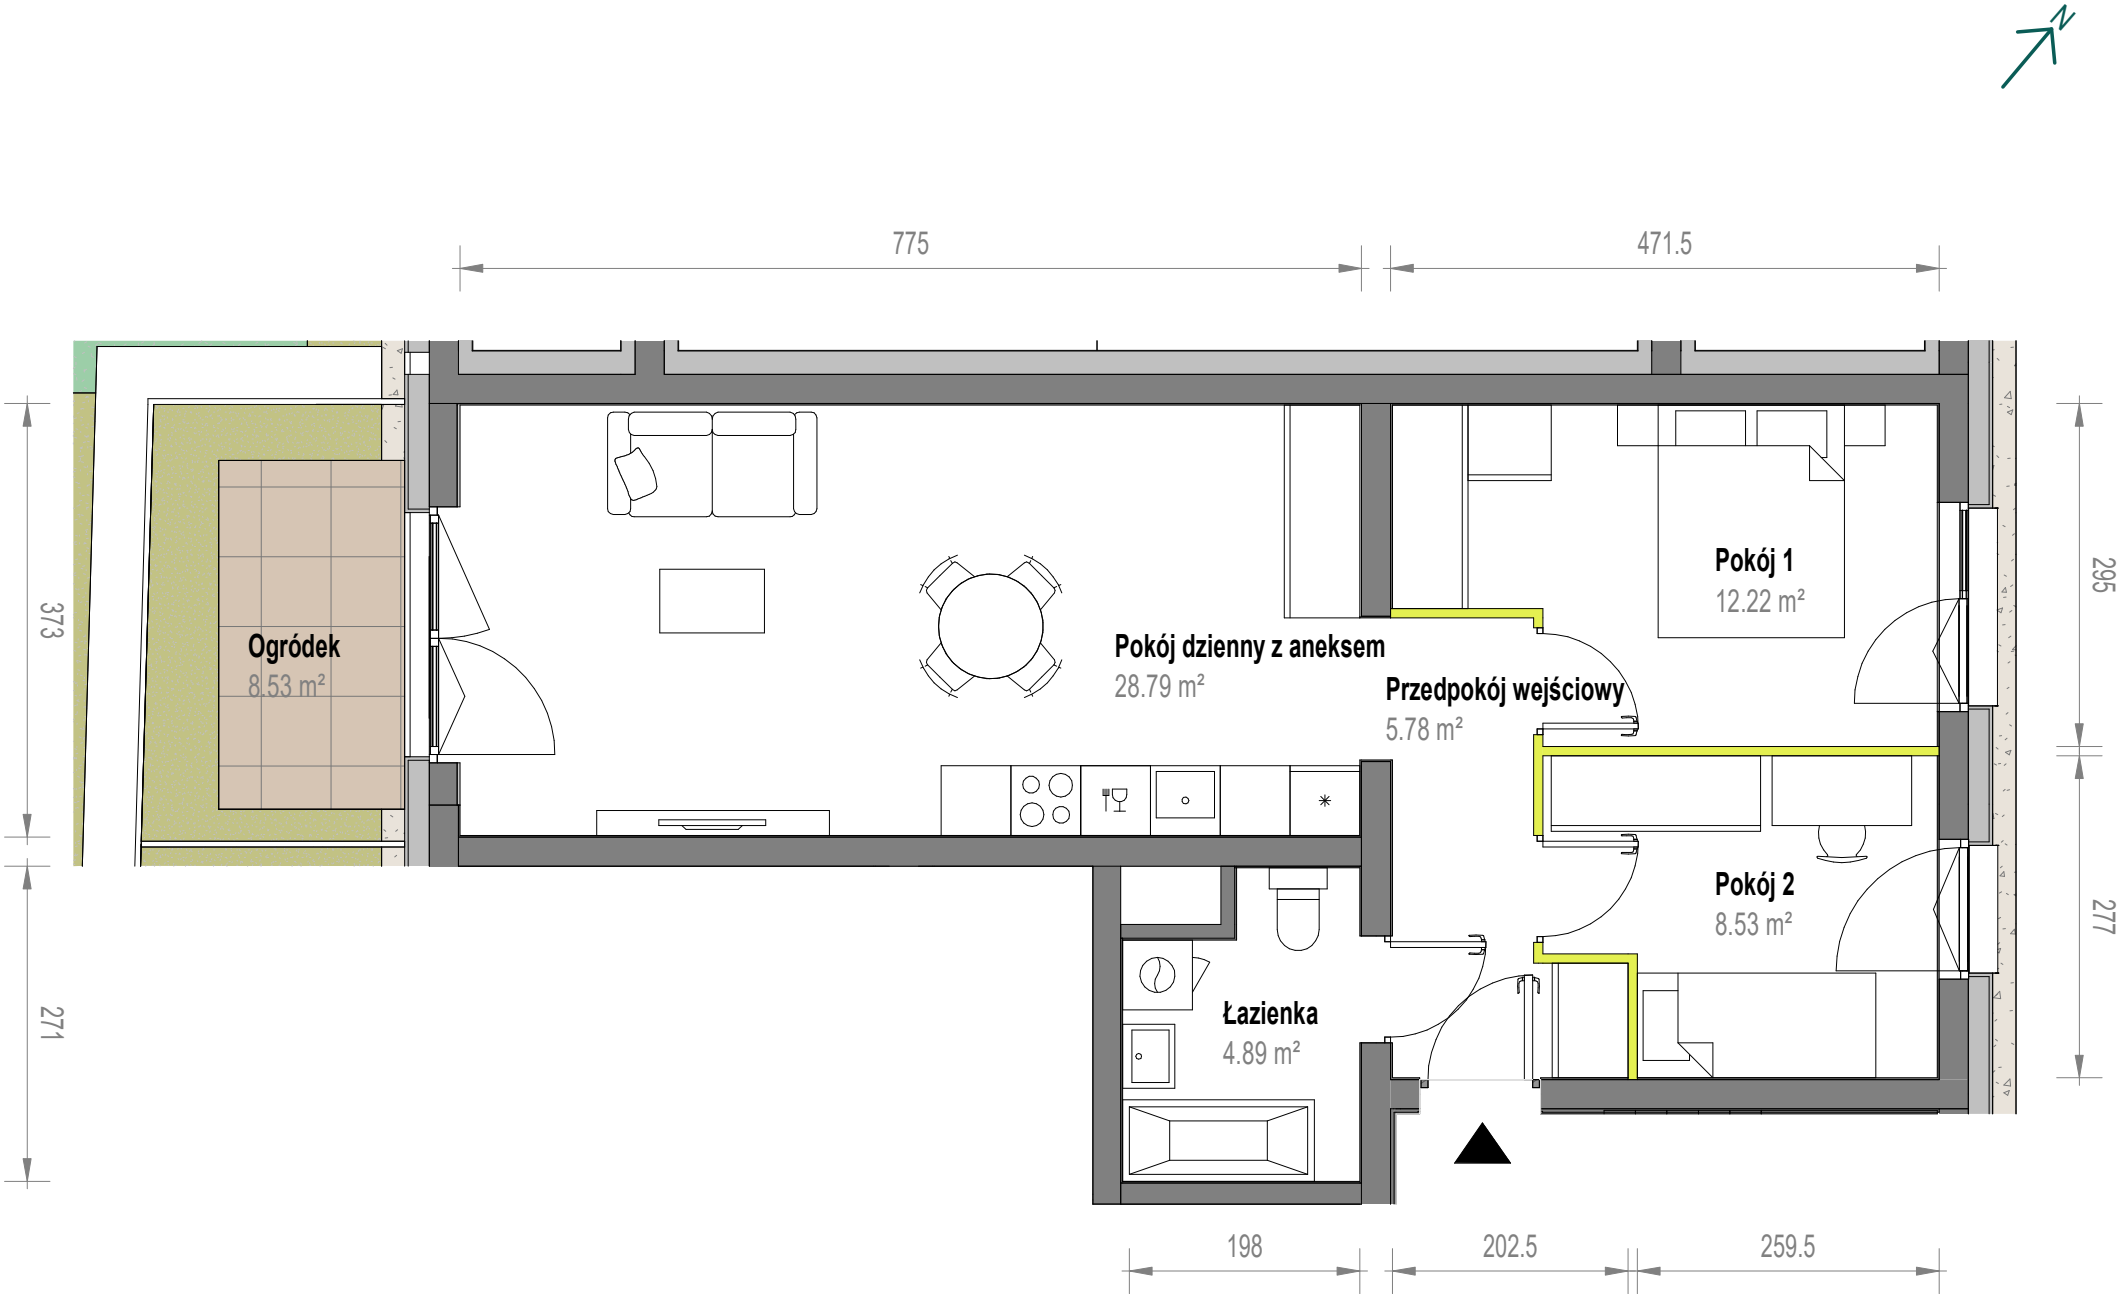

Aranżacja mieszkania jest przykładowa

Powierzchnia użytkowa

|                         |                            |
|-------------------------|----------------------------|
| Pokój dzienny z aneksem | 28.79 m <sup>2</sup>       |
| Pokój 1                 | 12.22 m <sup>2</sup>       |
| Pokój 2                 | 8.53 m <sup>2</sup>        |
| Przedpokój wejściowy    | 5.78 m <sup>2</sup>        |
| Łazienka                | 4.89 m <sup>2</sup>        |
| <b>Razem</b>            | <b>60.20 m<sup>2</sup></b> |
| Ogródek                 | 8.53 m <sup>2</sup>        |

Rzut kondygnacji

