


Skorosze Vita.

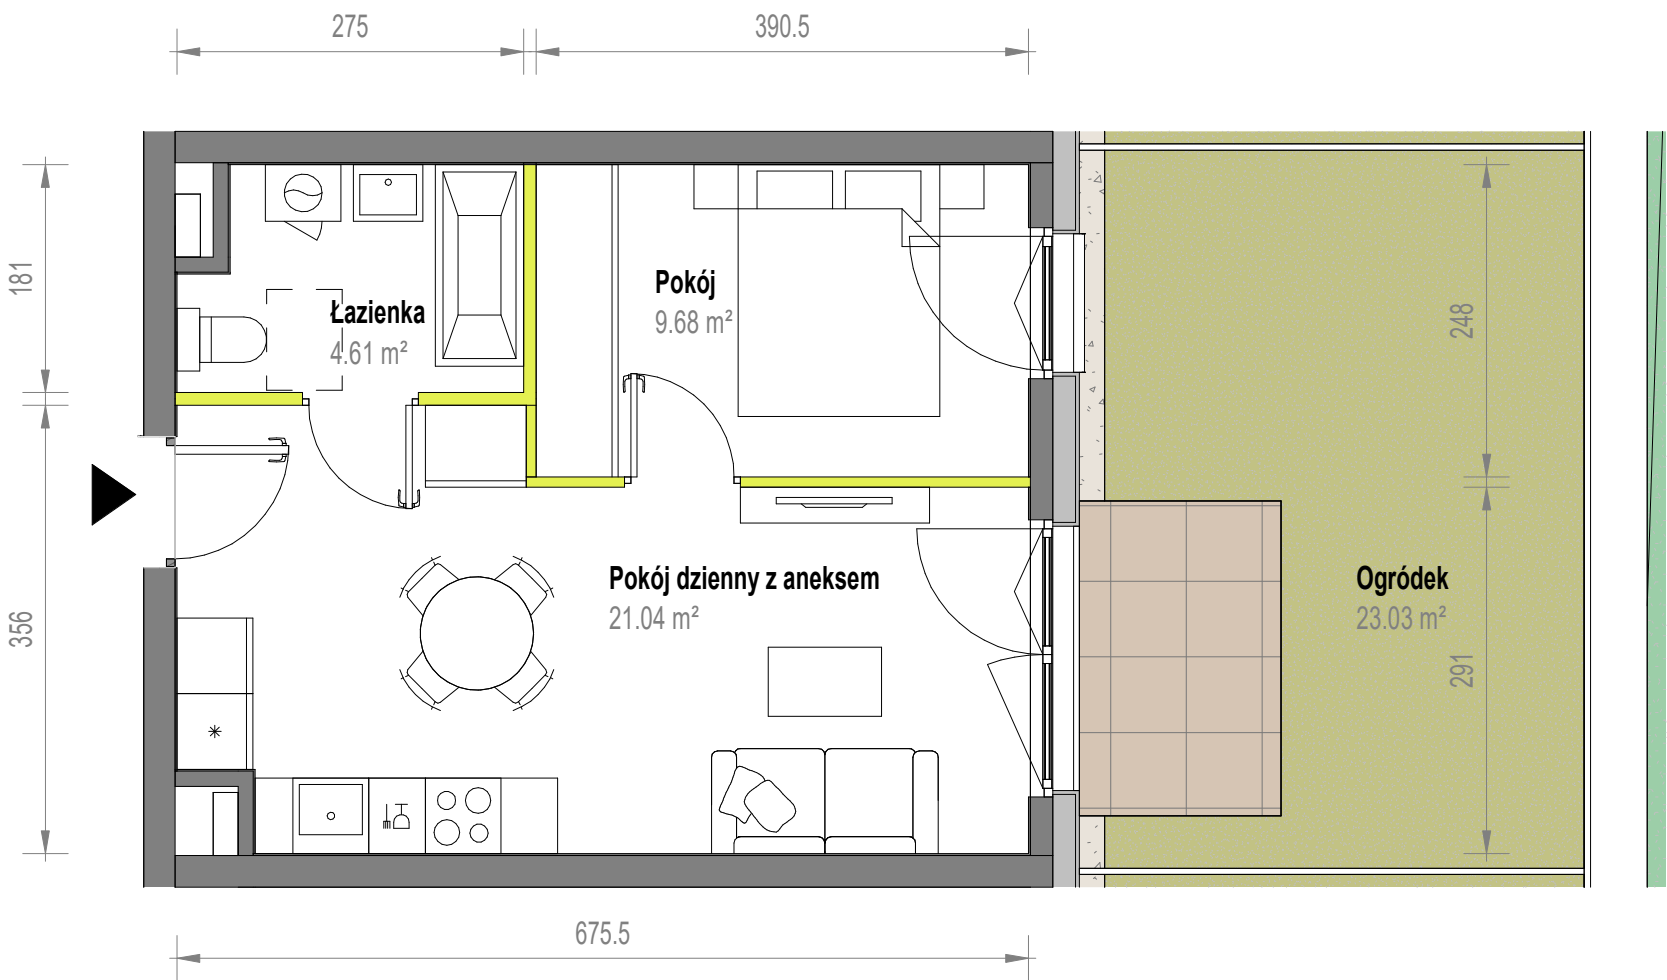

Aranżacja mieszkania jest przykładowa

Powierzchnia użytkowa		Rzut kondygnacji			
Pokój dzienny z aneksem	21.04 m ²				
Pokój	9.68 m ²				
Łazienka	4.61 m ²				
Razem	35.34 m ²				
Ogródek	23.03 m ²				