


Skorosze Vita.

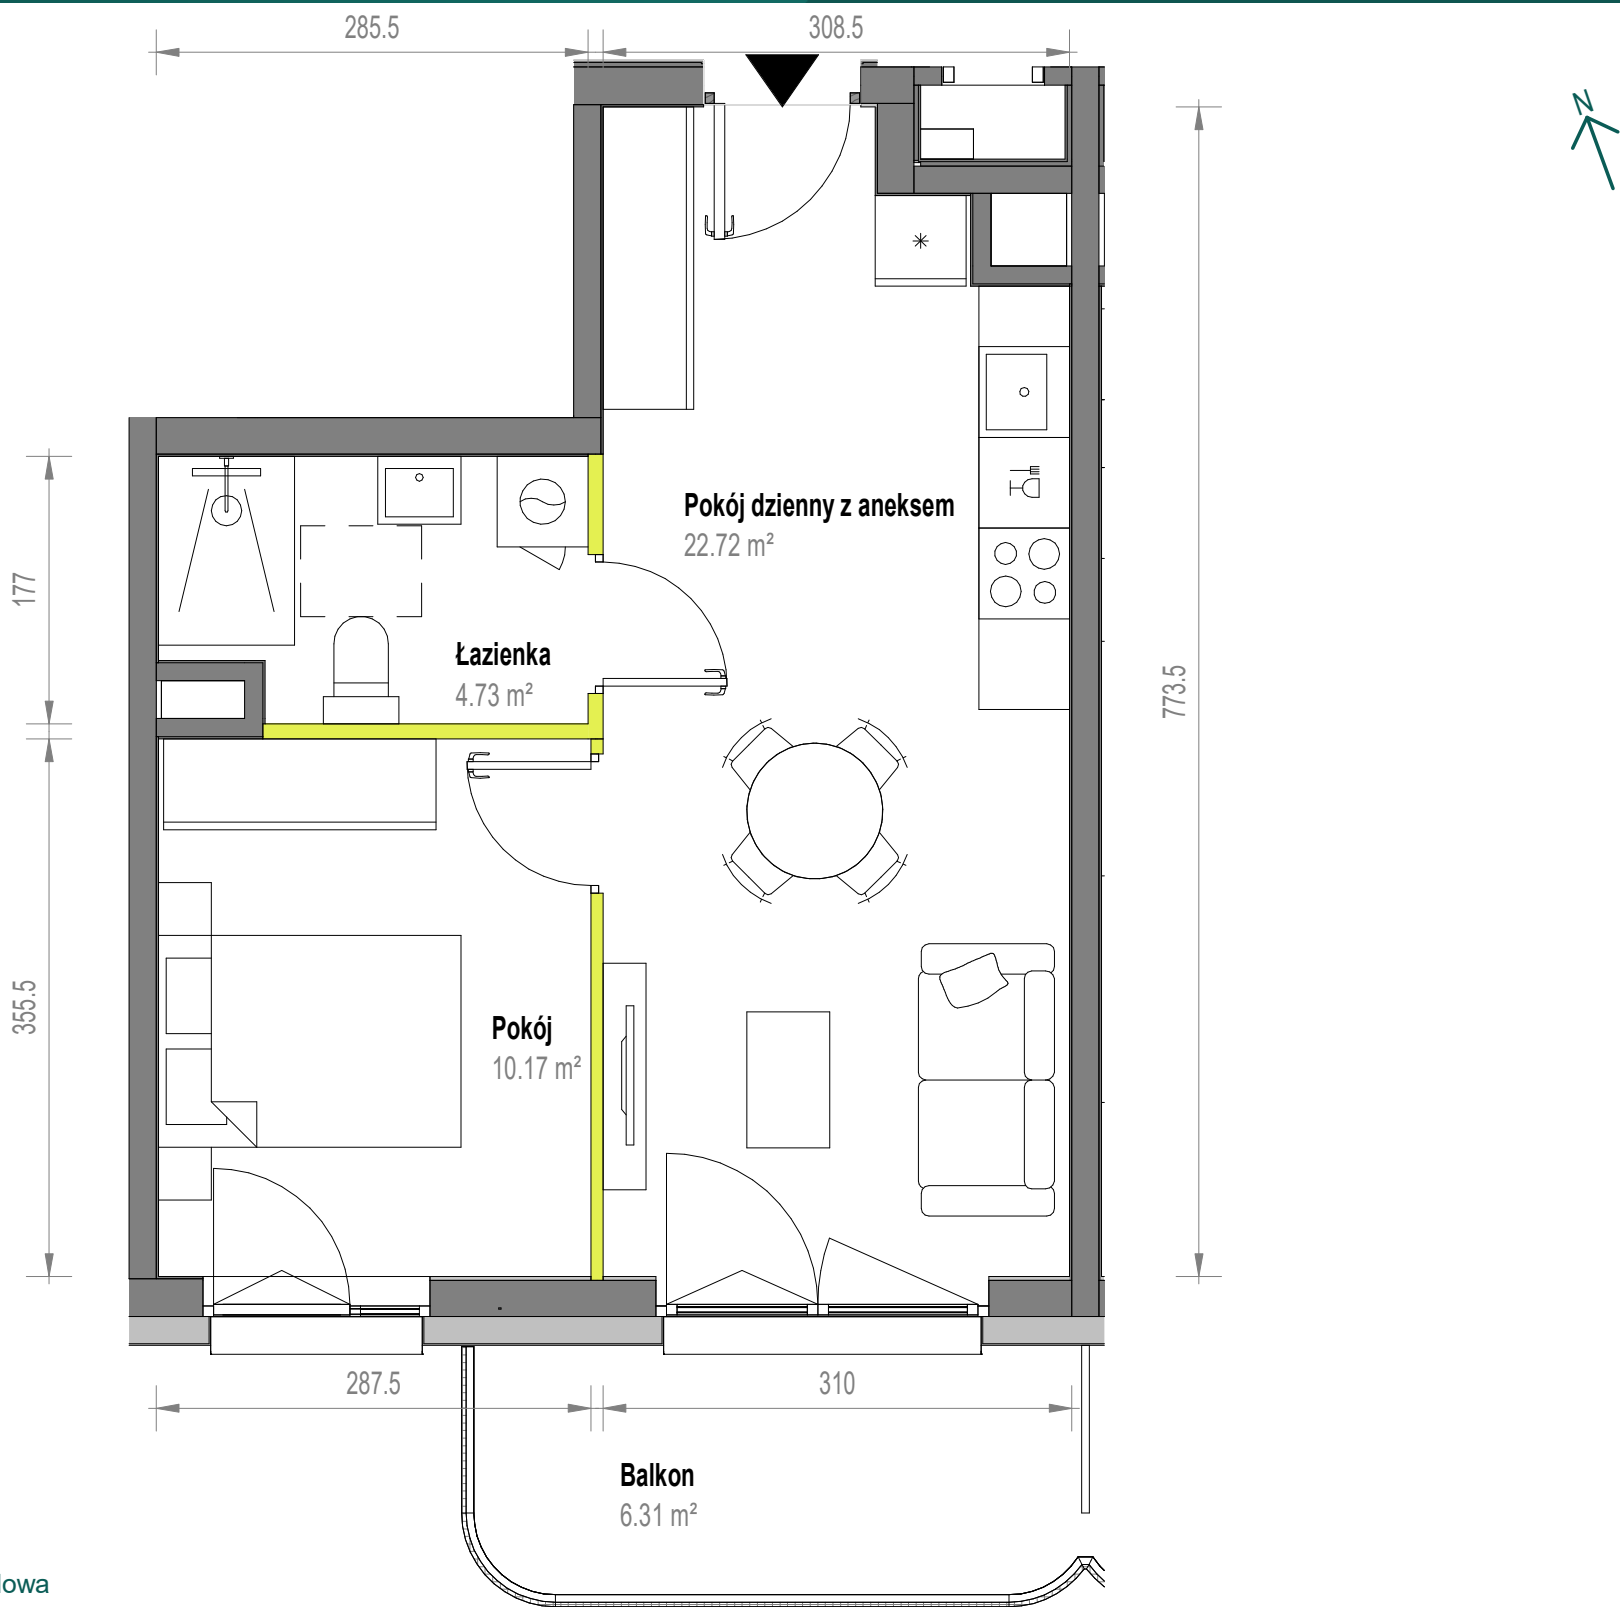

Aranżacja mieszkania jest przykładowa

Powierzchnia użytkowa

|                         |                            |
|-------------------------|----------------------------|
| Pokój dzienny z aneksem | 22.72 m <sup>2</sup>       |
| Pokój                   | 10.17 m <sup>2</sup>       |
| Łazienka                | 4.73 m <sup>2</sup>        |
| <b>Razem</b>            | <b>37.62 m<sup>2</sup></b> |
| Balkon                  | 6.31 m <sup>2</sup>        |

Rzut kondygnacji

