


Skorosze Vita.

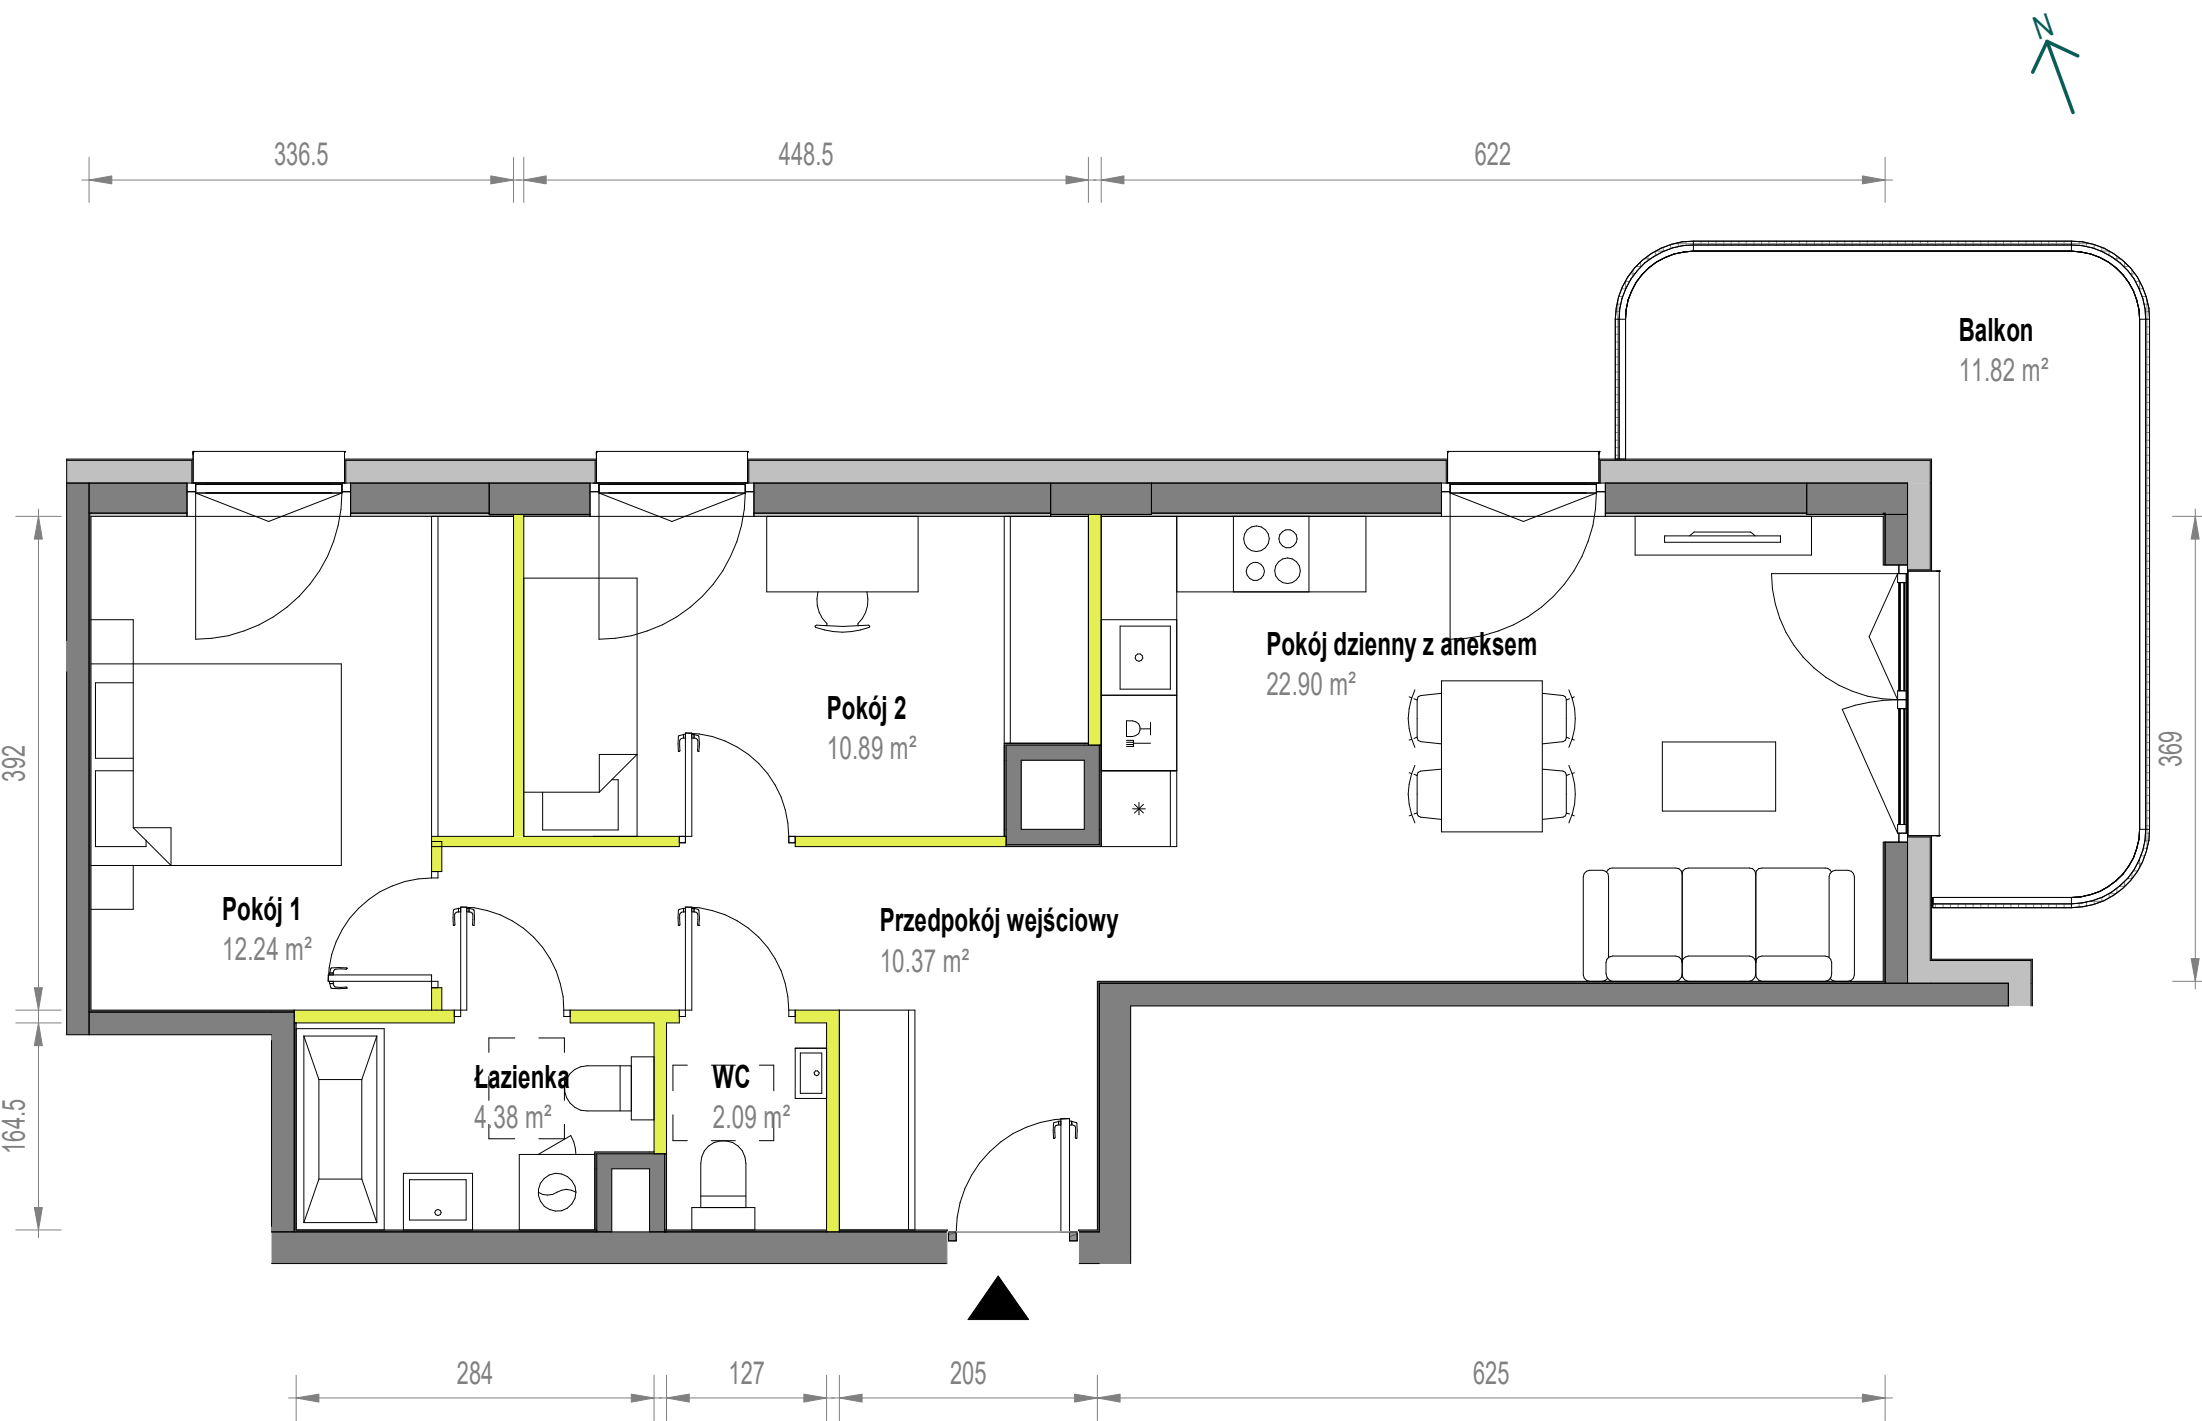

Aranżacja mieszkania jest przykładowa

Powierzchnia użytkowa

Pokój dzienny z aneksem	22.90 m ²
Pokój 2	10.89 m ²
Pokój 1	12.24 m ²
Łazienka	4.38 m ²
WC	2.09 m ²
Przedpokój wejściowy	10.37 m ²
Razem	62.87 m²
Balkon	11.82 m ²

Rzut kondygnacji

