


Skorosze Vita.

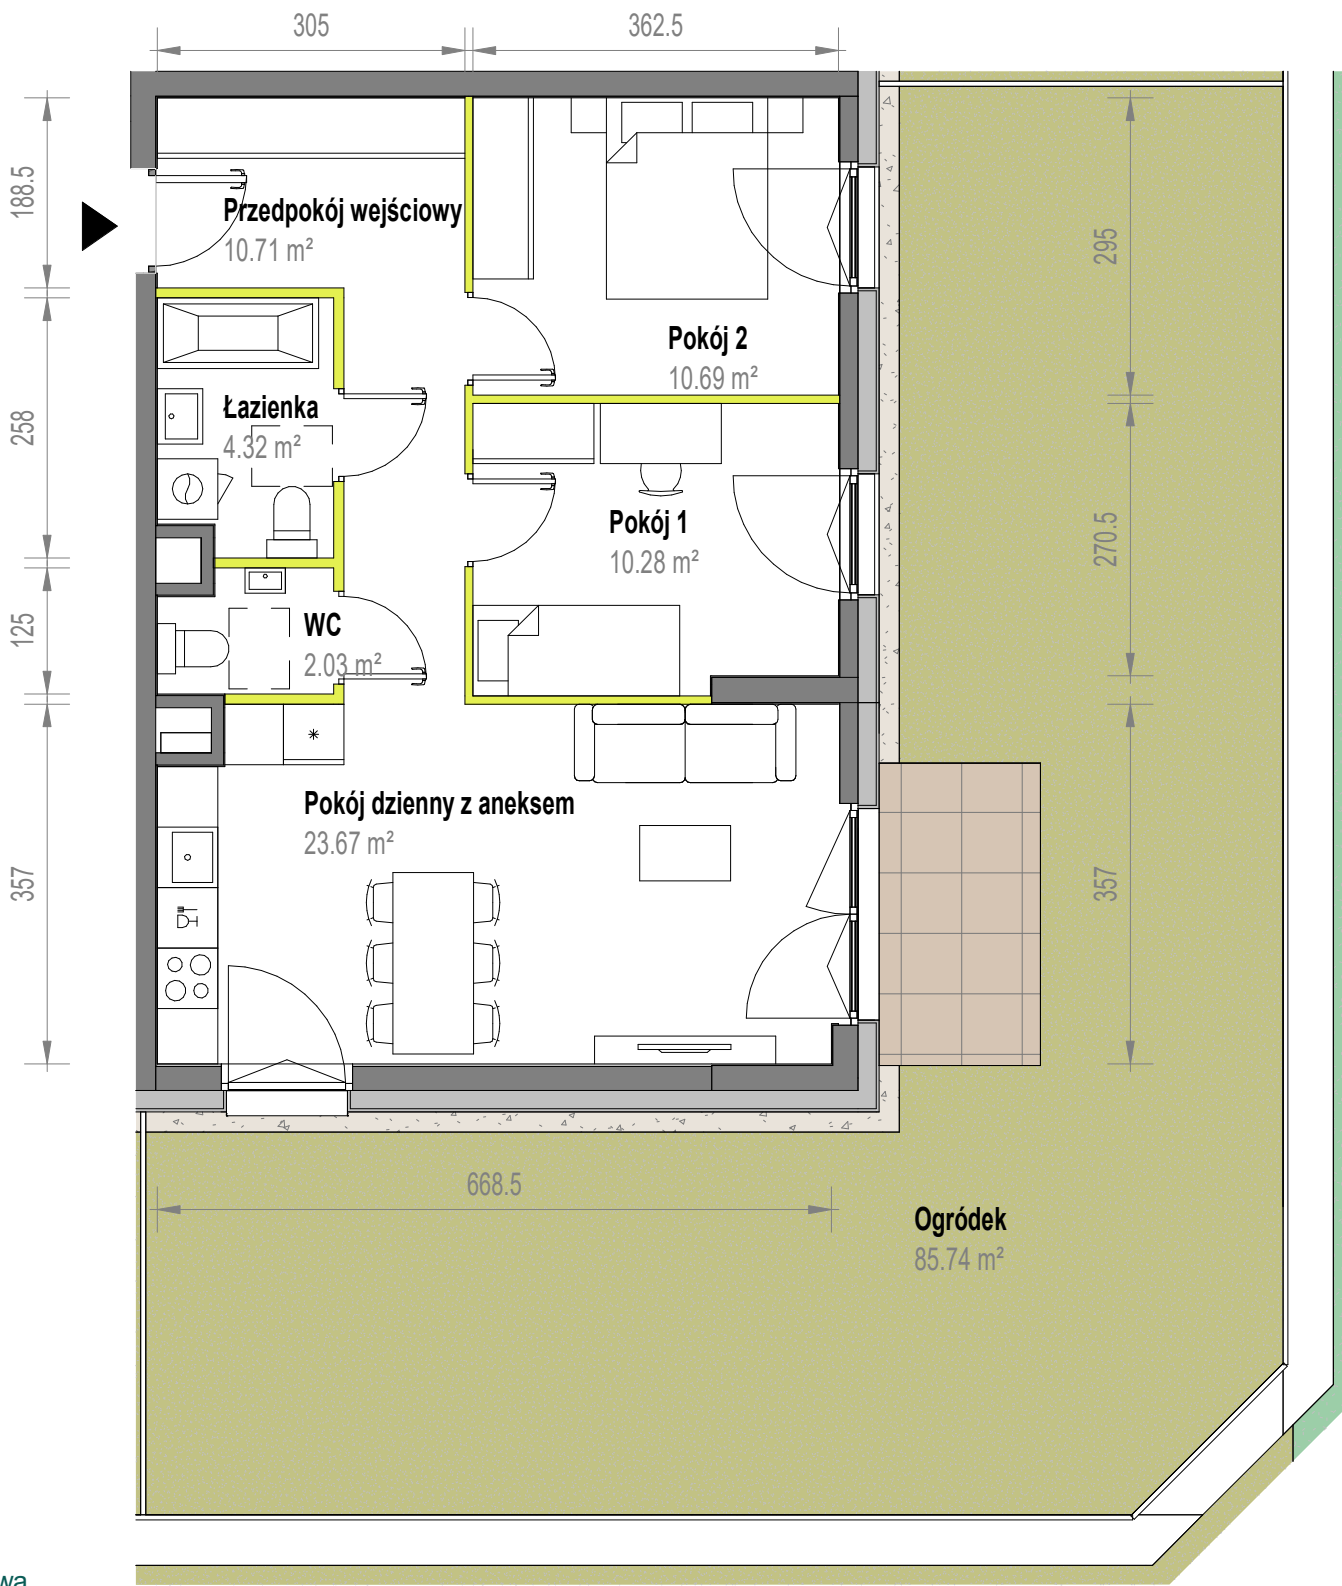

Aranżacja mieszkania jest przykładowa

Powierzchnia użytkowa

Pokój dzienny z aneksem	23.67 m ²
Pokój 1	10.28 m ²
Pokój 2	10.69 m ²
Przedpokój wejściowy	10.71 m ²
Łazienka	4.32 m ²
WC	2.03 m ²
Razem	61.70 m²
Ogródek	85.74 m ²

Rzut kondygnacji

