


Skorosze Vita.

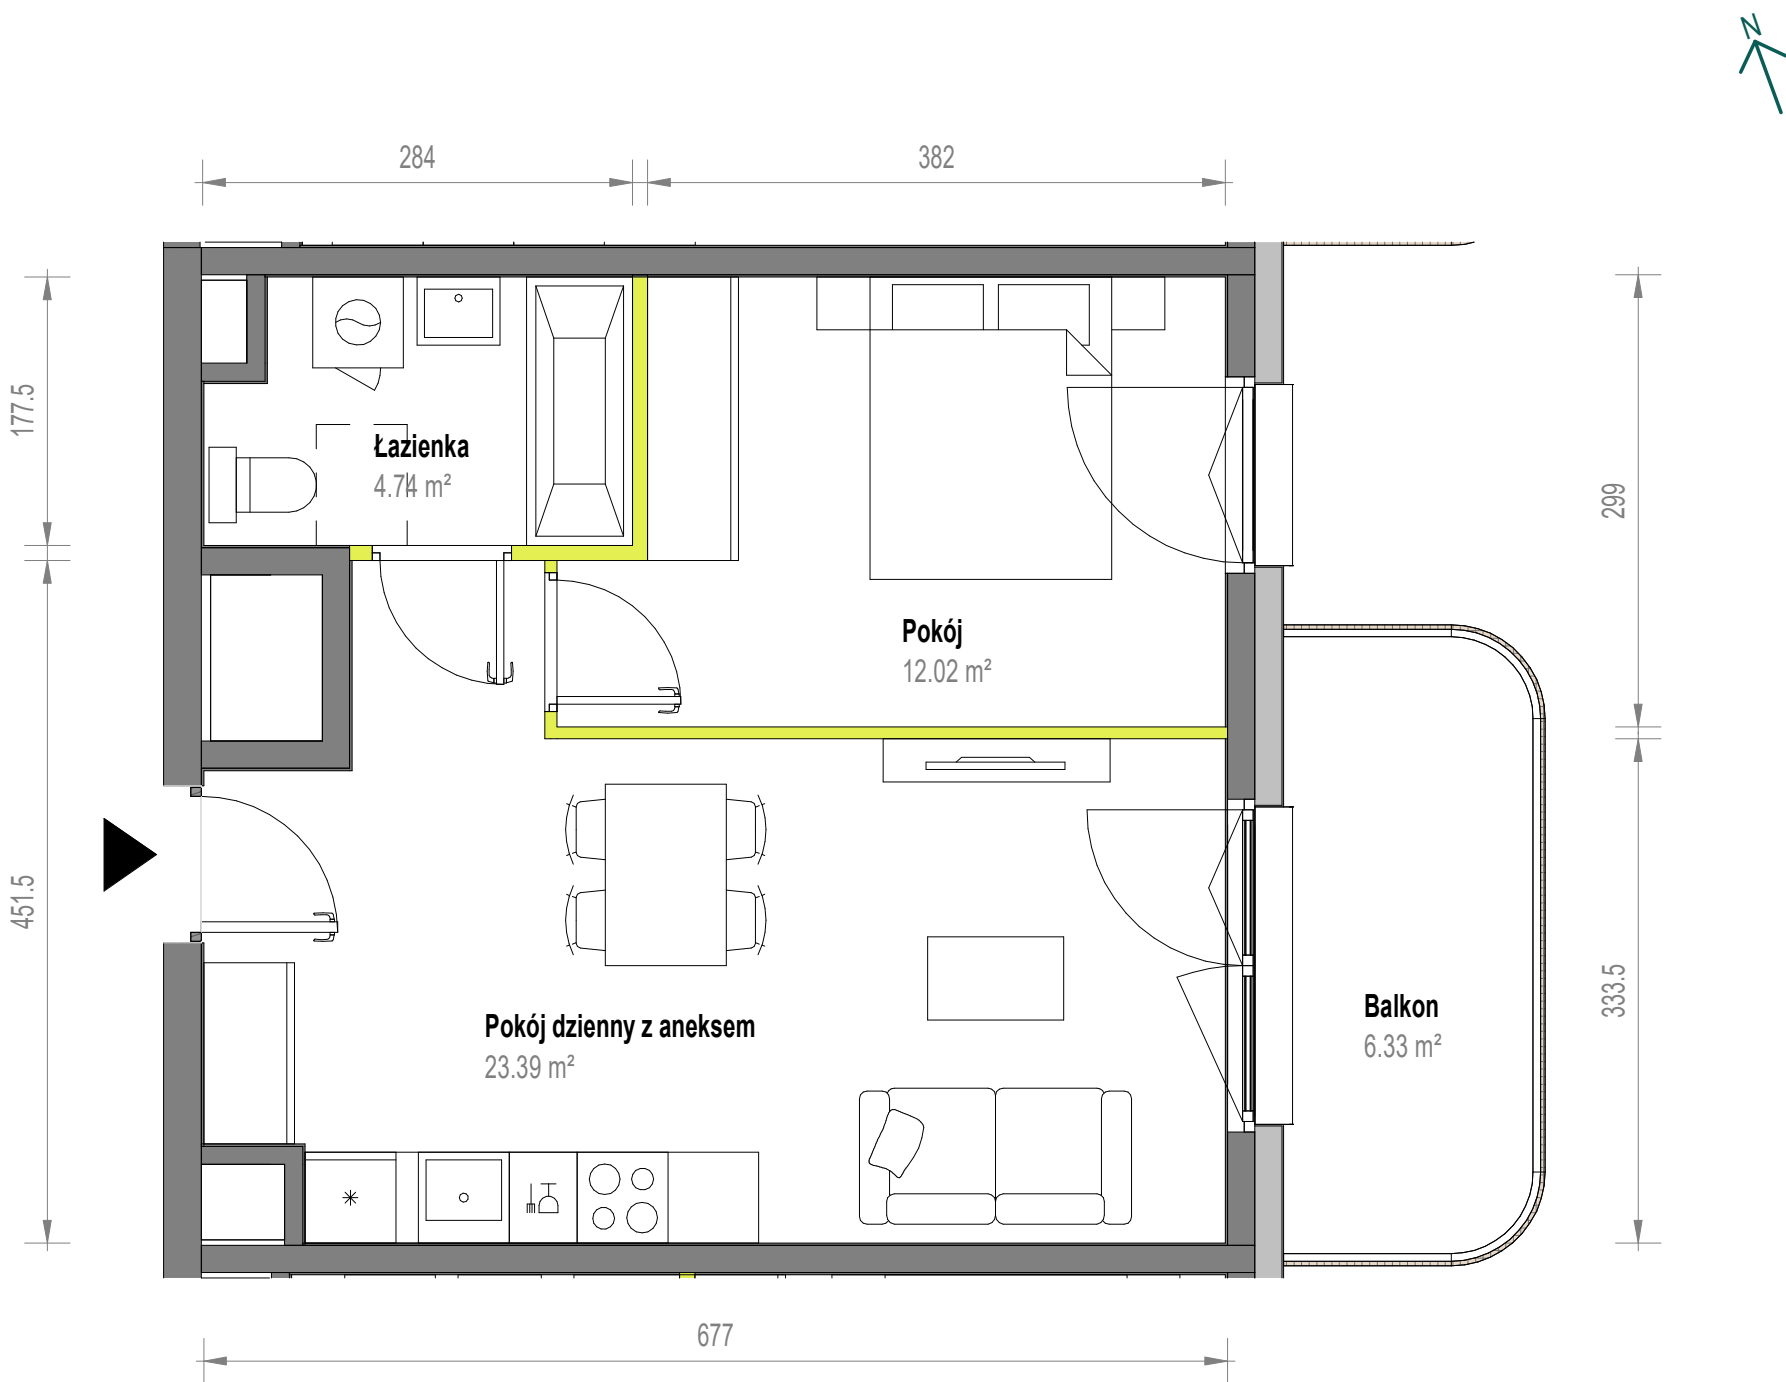

Aranżacja mieszkania jest przykładowa

Powierzchnia użytkowa		Rzut kondygnacji			
Pokój dzienny z aneksem	23.39 m ²				
Pokój	12.02 m ²				
Łazienka	4.74 m ²				
Razem	40.15 m²				
Balkon	6.33 m ²				