


Skorosze Vita.

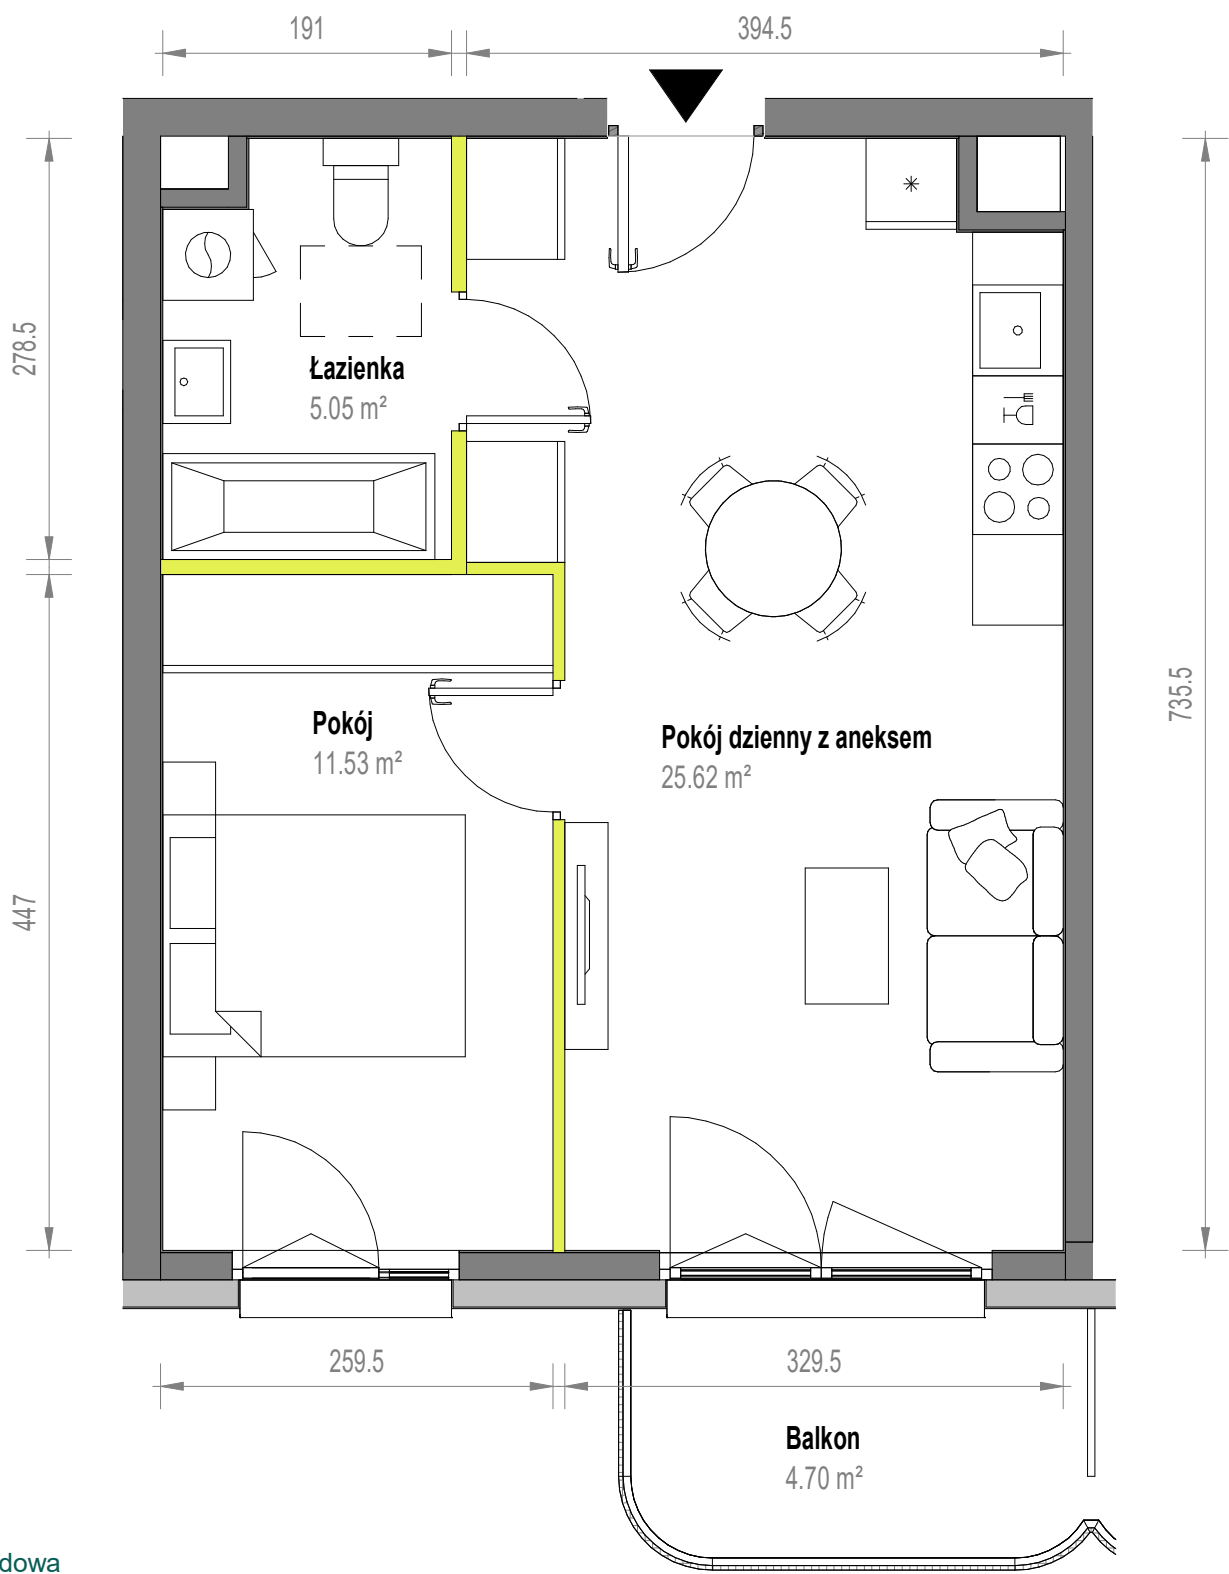

Aranżacja mieszkania jest przykładowa

Powierzchnia użytkowa

|                         |                            |
|-------------------------|----------------------------|
| Pokój dzienny z aneksem | 25.62 m <sup>2</sup>       |
| Pokój                   | 11.53 m <sup>2</sup>       |
| Łazienka                | 5.05 m <sup>2</sup>        |
| <b>Razem</b>            | <b>42.20 m<sup>2</sup></b> |
| Balkon                  | 4.70 m <sup>2</sup>        |

Rzut kondygnacji

