


Skorosze Vita.

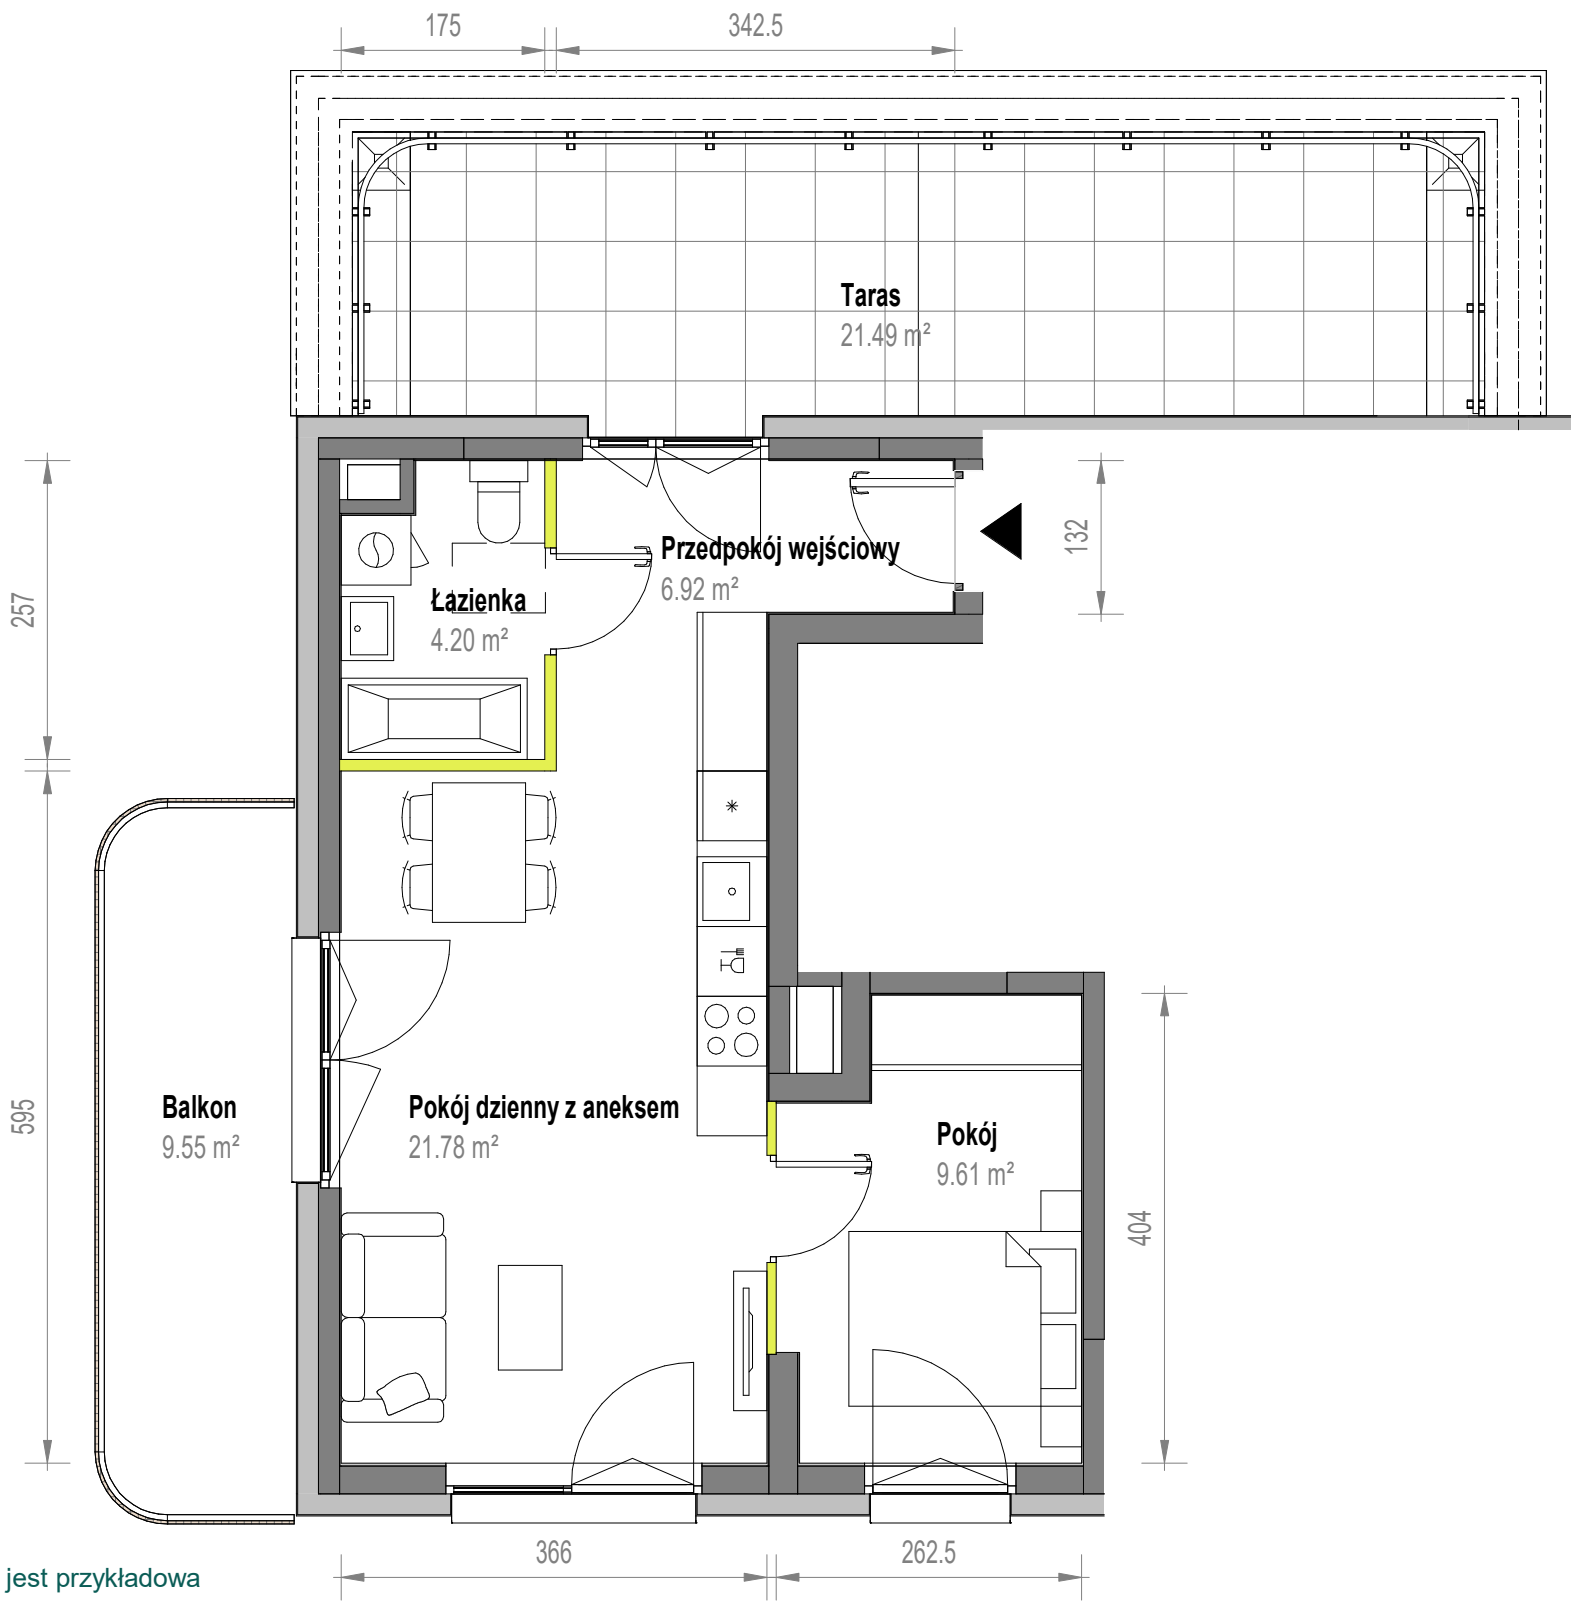

Aranżacja mieszkania jest przykładowa

Powierzchnia użytkowa

|                         |                      |
|-------------------------|----------------------|
| Pokój dzienny z aneksem | 21.78 m <sup>2</sup> |
| Pokój                   | 9.61 m <sup>2</sup>  |
| Łazienka                | 4.20 m <sup>2</sup>  |
| Przedpokój wejściowy    | 6.92 m <sup>2</sup>  |

Razem 42.51 m<sup>2</sup>

|        |                      |
|--------|----------------------|
| Taras  | 21.49 m <sup>2</sup> |
| Balkon | 9.55 m <sup>2</sup>  |

Rzut kondygnacji

