


Skorosze Vita.

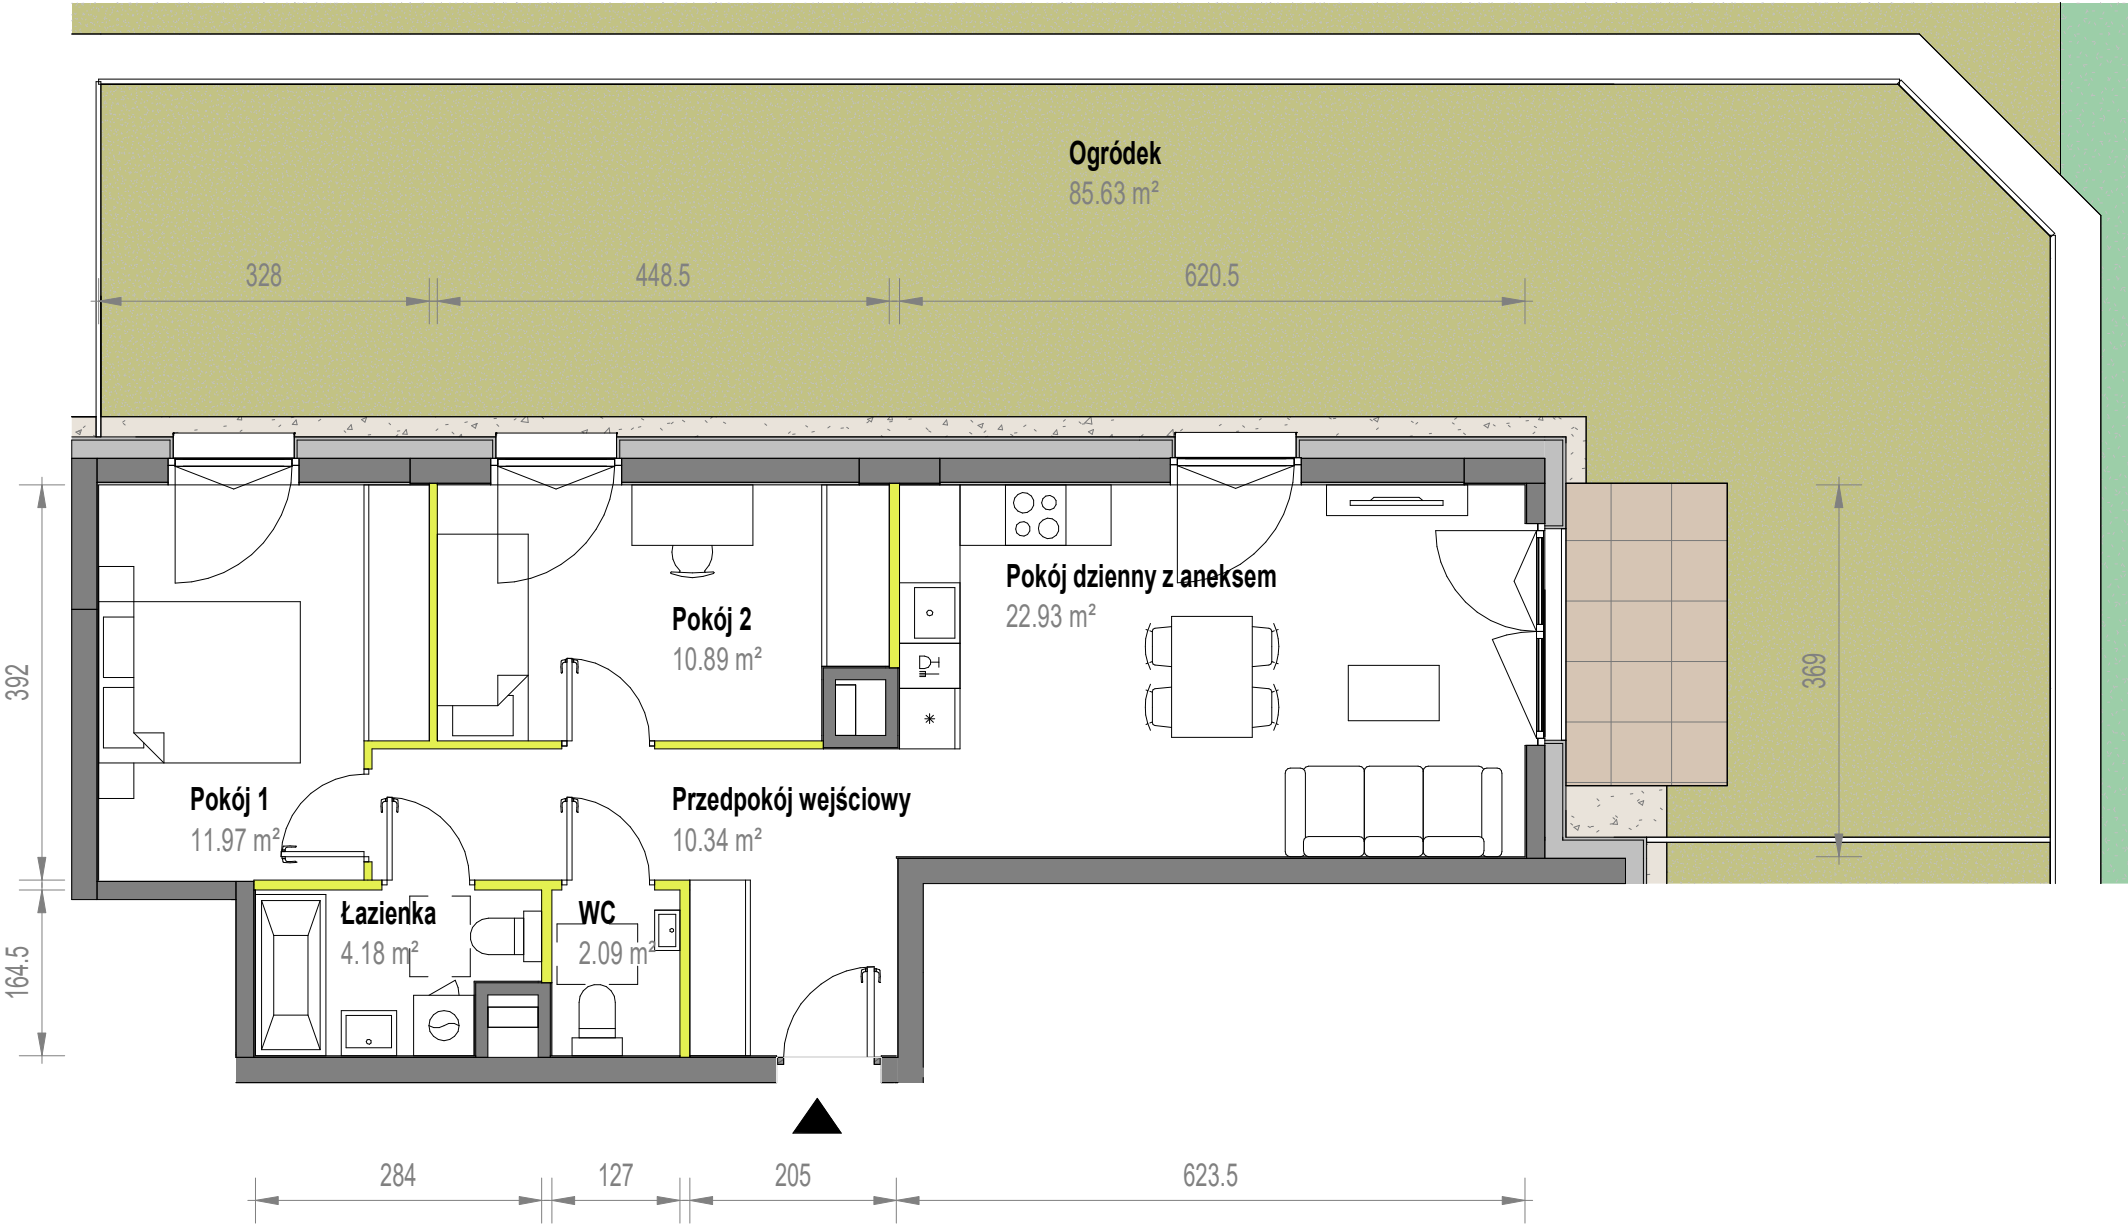

Aranżacja mieszkania jest przykładowa

Powierzchnia użytkowa

Pokój dzienny z aneksem	22.93 m ²
Pokój 2	10.89 m ²
Pokój 1	11.97 m ²
Łazienka	4.18 m ²
WC	2.09 m ²
Przedpokój wejściowy	10.34 m ²
Razem	62.40 m²
Ogródek	85.63 m ²

Rzut kondygnacji

