


Skorosze Vita.

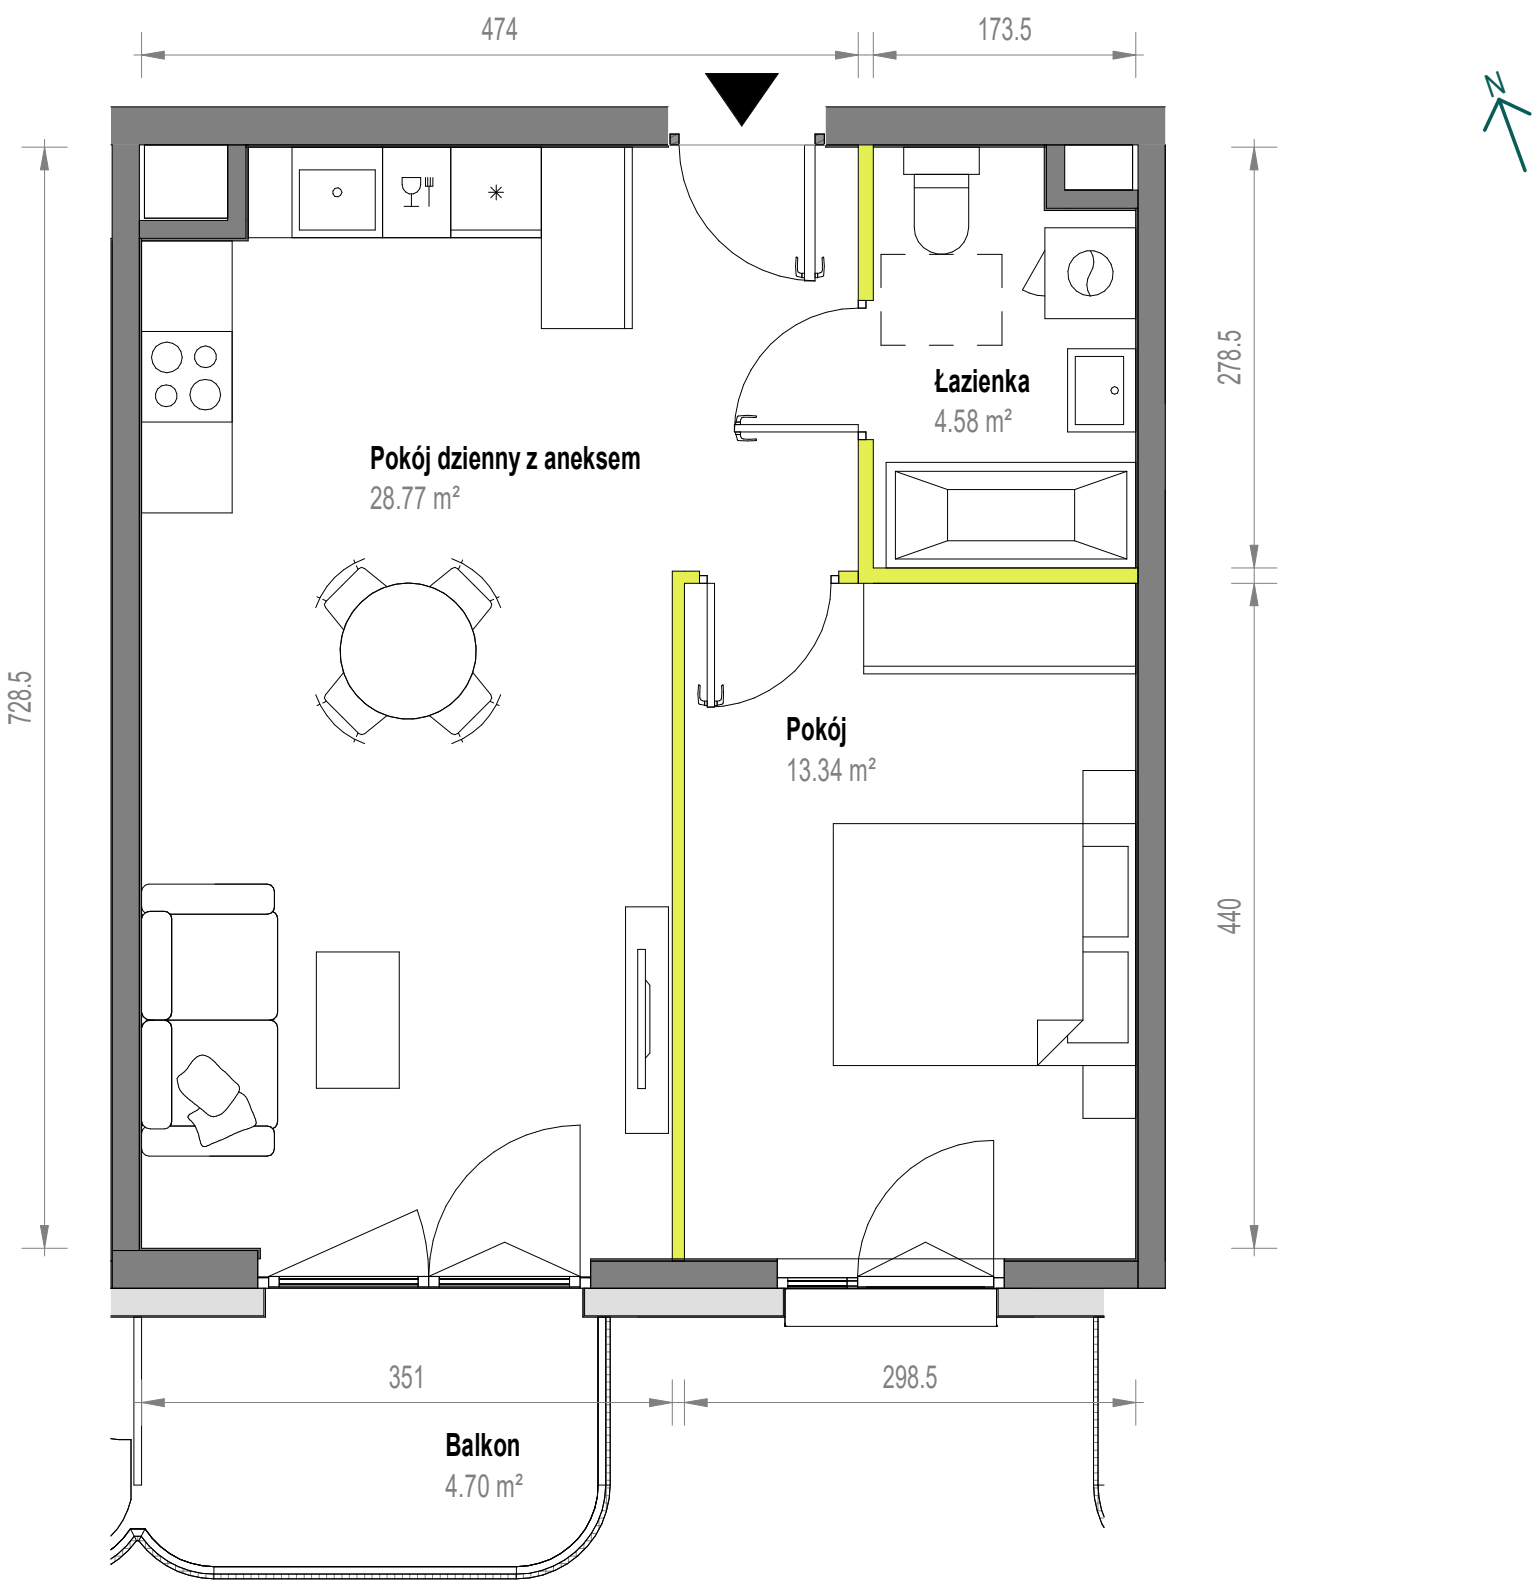

Aranżacja mieszkania jest przykładowa

Powierzchnia użytkowa

Pokój dzienny z aneksem	28.77 m ²
Pokój	13.34 m ²
Łazienka	4.58 m ²

Razem 46.70 m²

Balkon 4.70 m²

Rzut kondygnacji

