


Skorosze Vita.

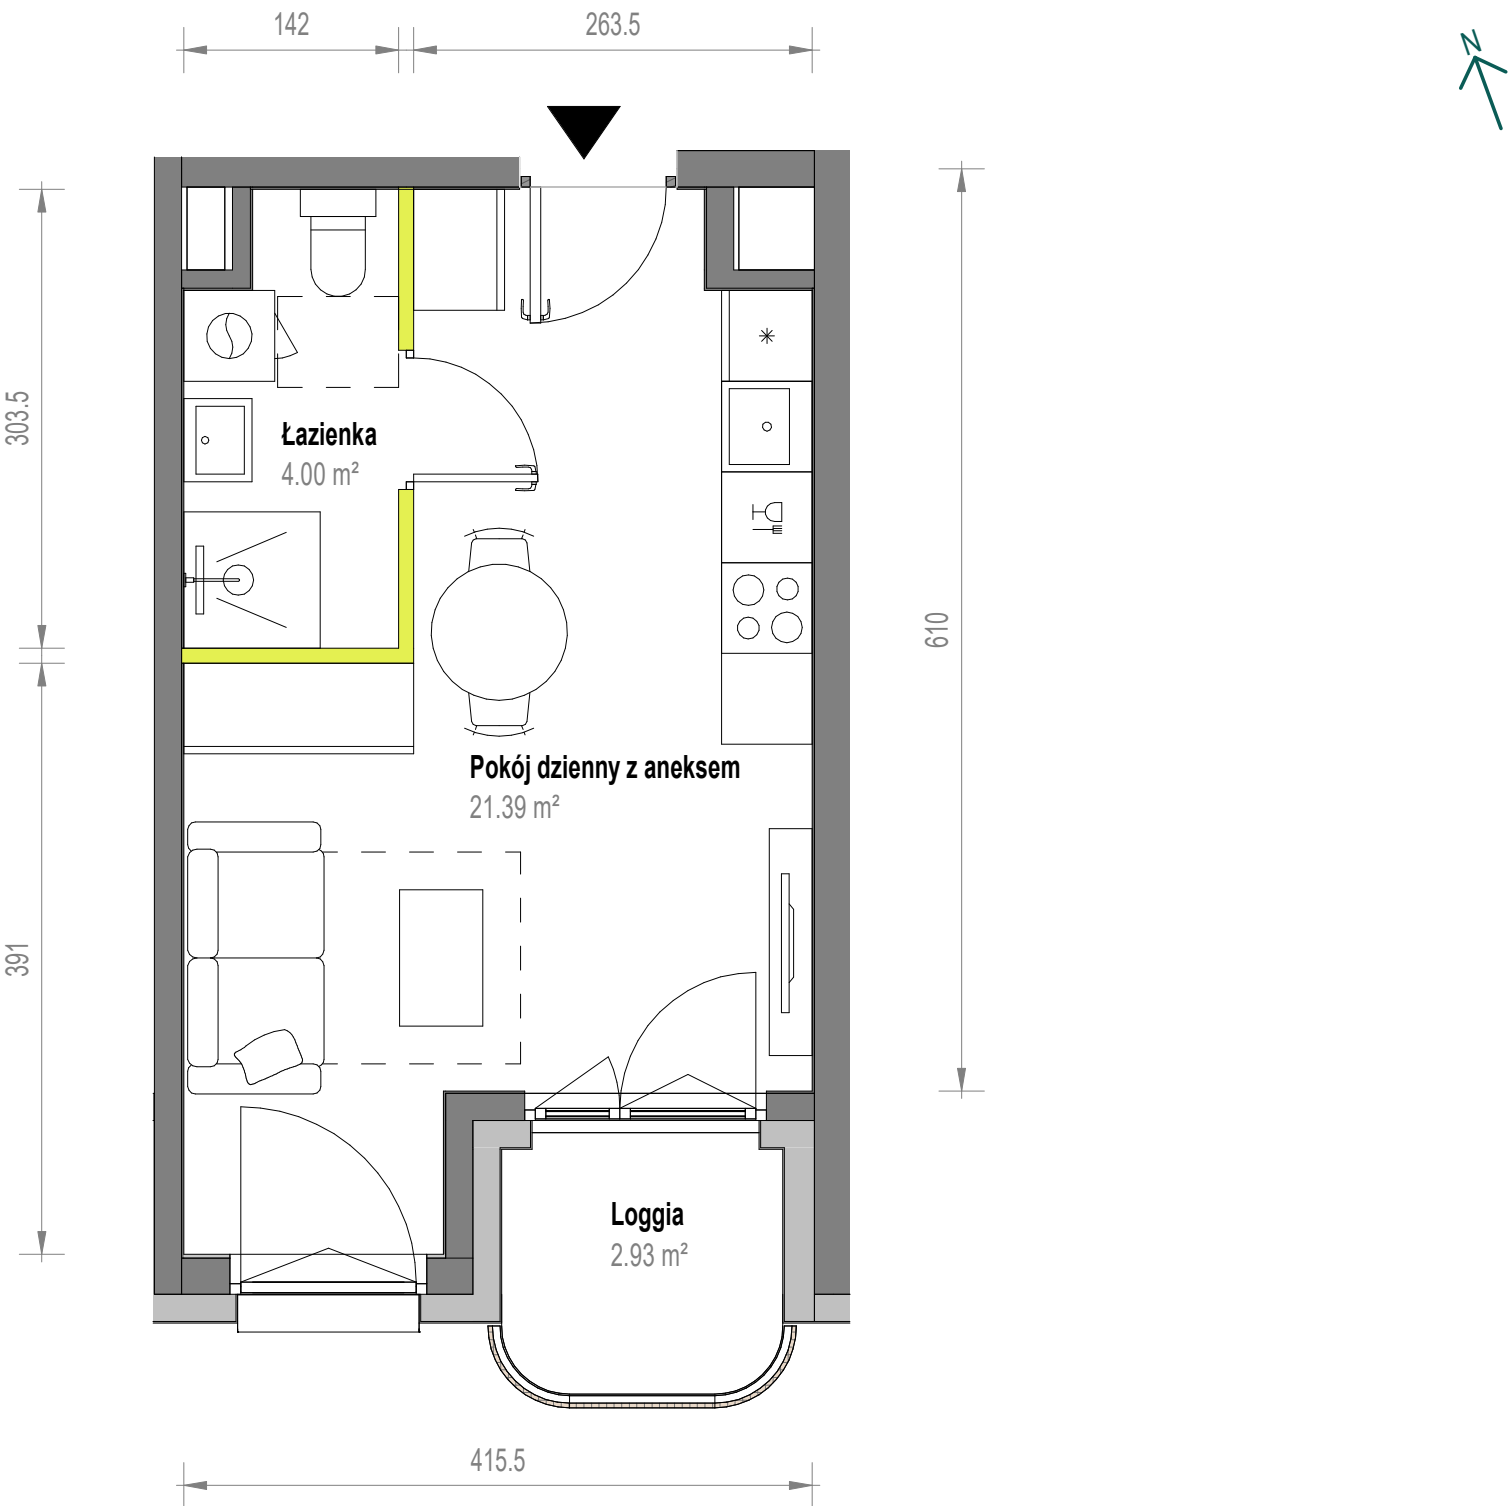

Aranżacja mieszkania jest przykładowa

Powierzchnia użytkowa

Pokój dzienny z aneksem	21.39 m ²
Łazienka	4.00 m ²
Razem	25.40 m²
Loggia	2.93 m ²

Rzut kondygnacji

