


Skorosze Vita.

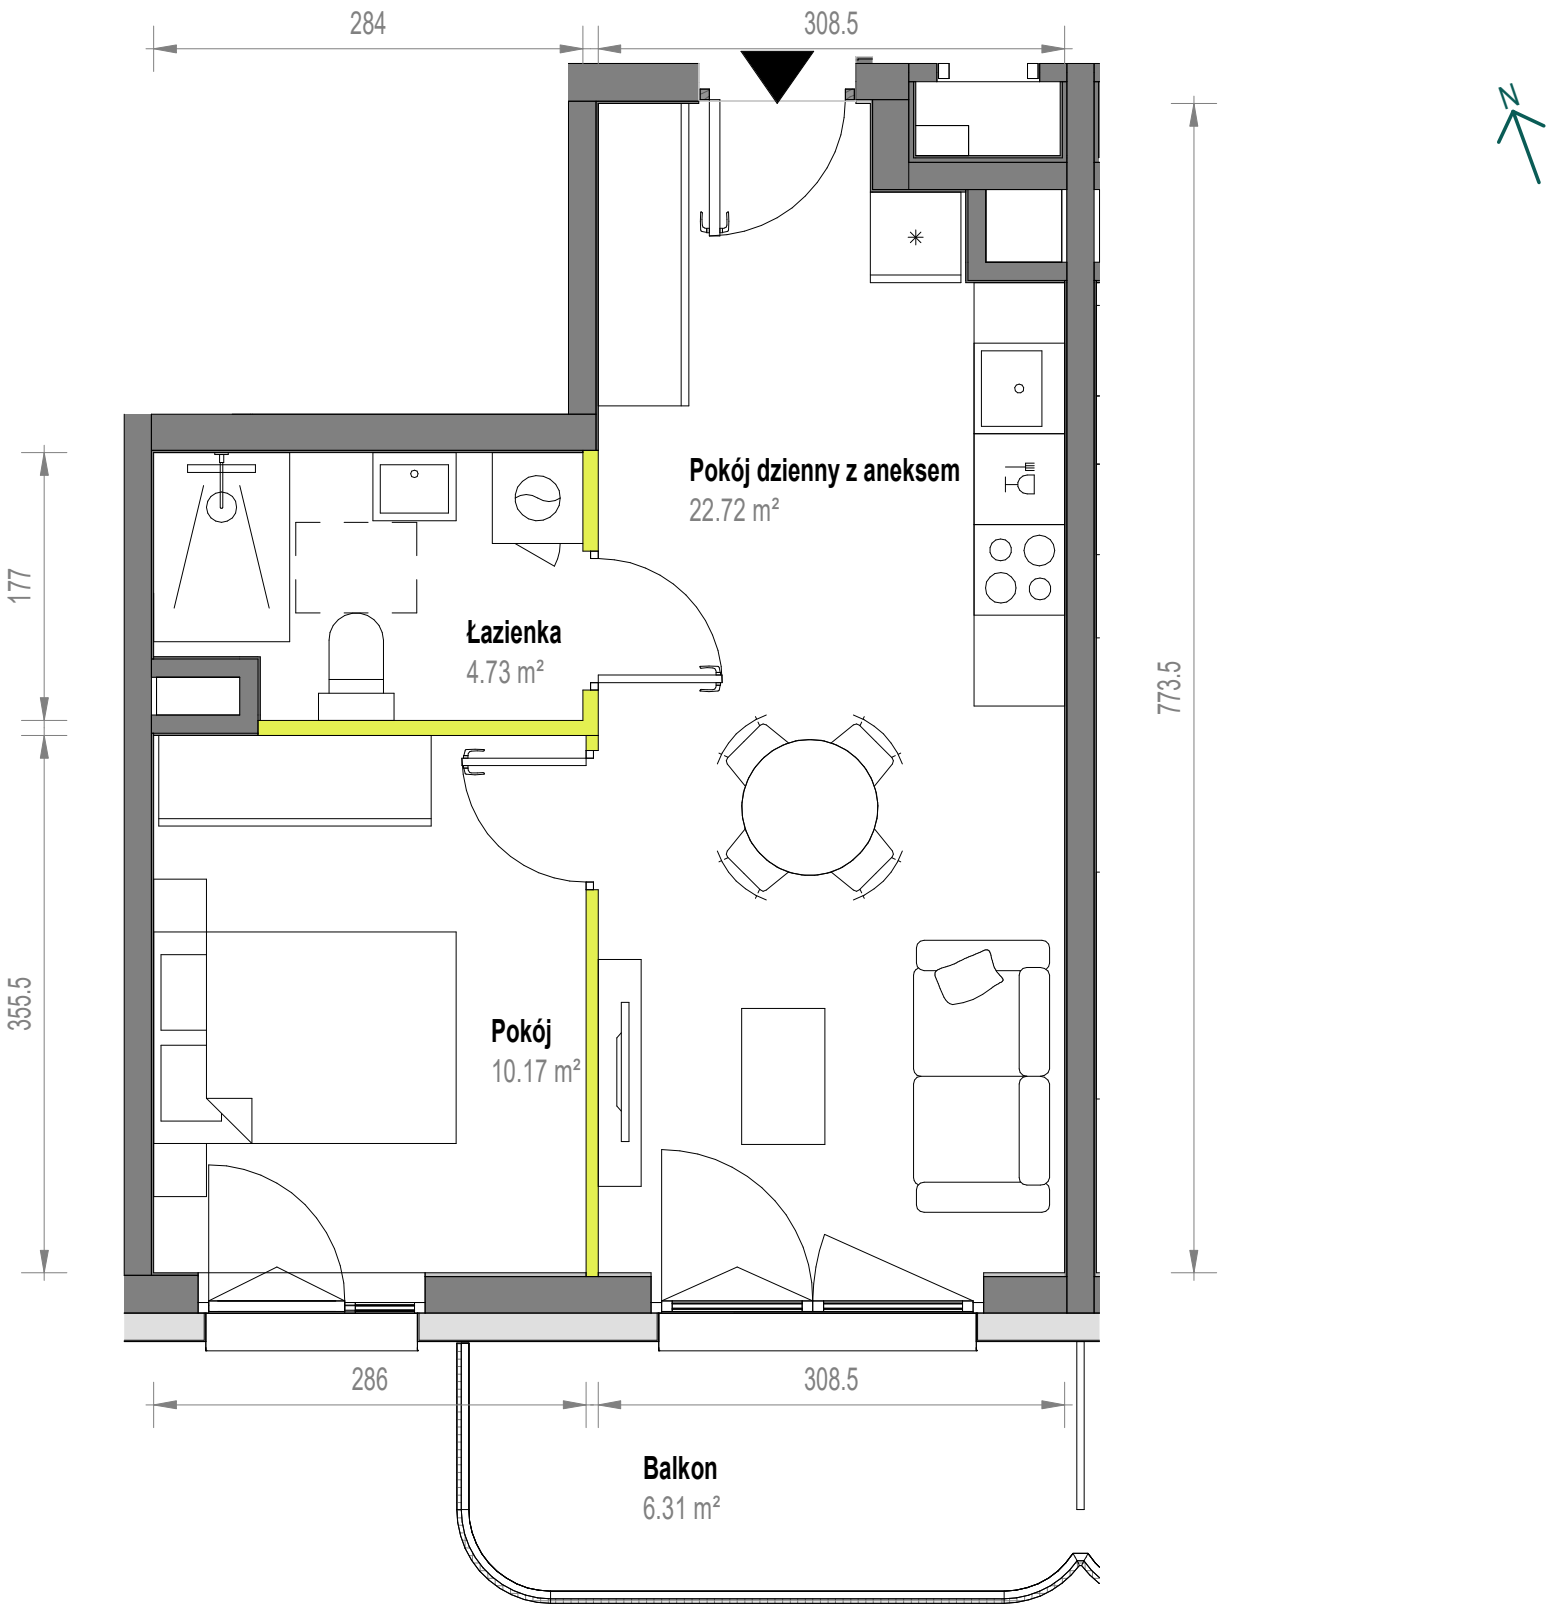

Aranżacja mieszkania jest przykładowa

Powierzchnia użytkowa

Pokój dzienny z aneksem	22.72 m ²
Pokój	10.17 m ²
Łazienka	4.73 m ²
Razem	37.62 m²
Balkon	6.31 m ²

Rzut kondygnacji

