


Skorosze Vita.

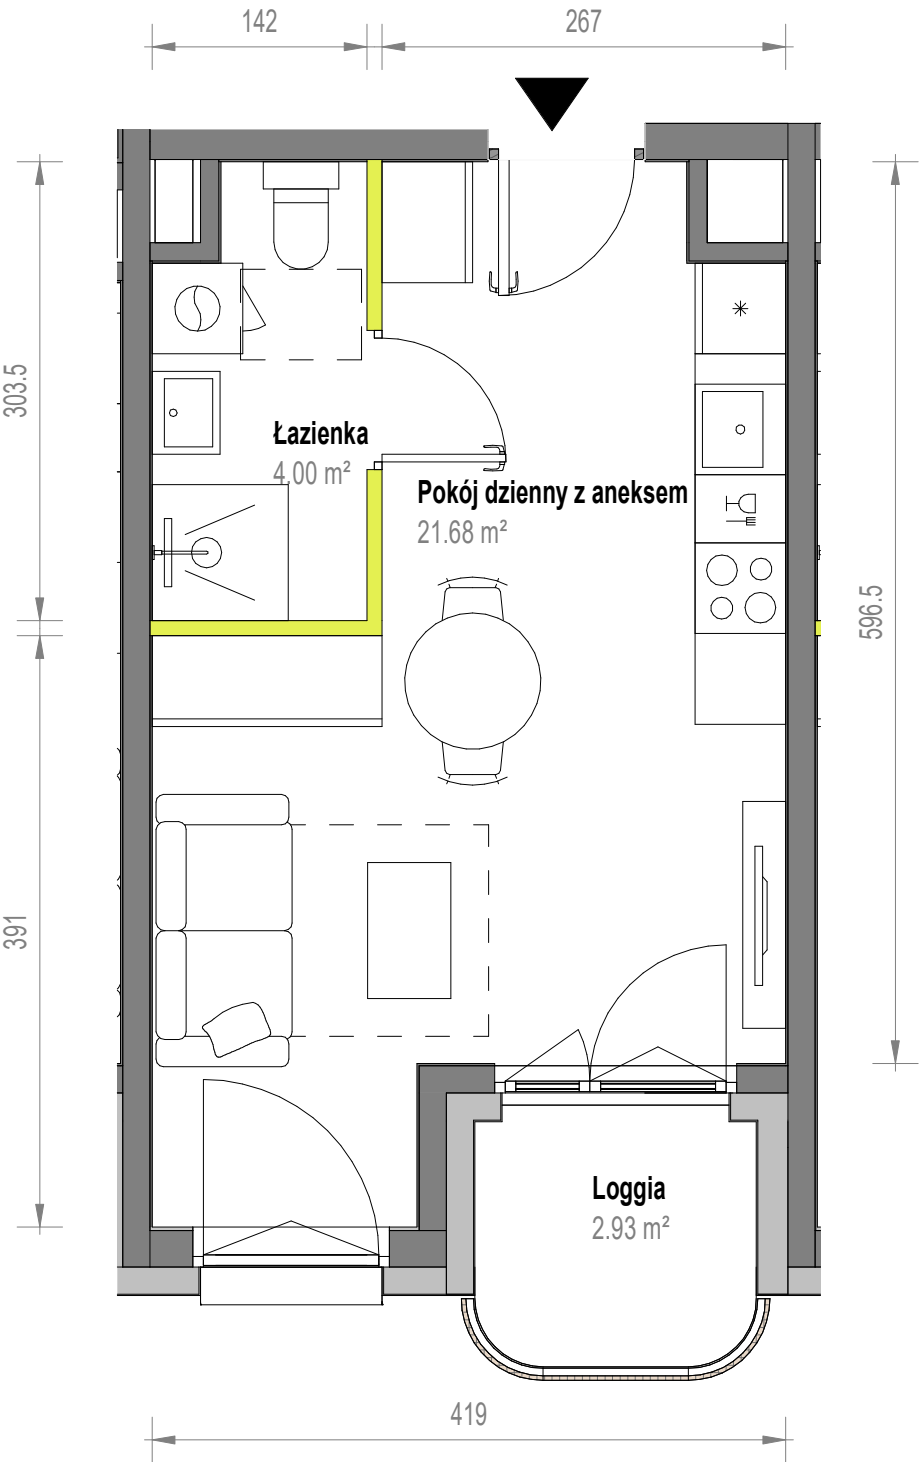

Aranżacja mieszkania jest przykładowa

Powierzchnia użytkowa

|                         |                            |
|-------------------------|----------------------------|
| Pokój dzienny z aneksem | 21.68 m <sup>2</sup>       |
| Łazienka                | 4.00 m <sup>2</sup>        |
| <b>Razem</b>            | <b>25.68 m<sup>2</sup></b> |
| Loggia                  | 2.93 m <sup>2</sup>        |

Rzut kondygnacji

