


Skorosze Vita.

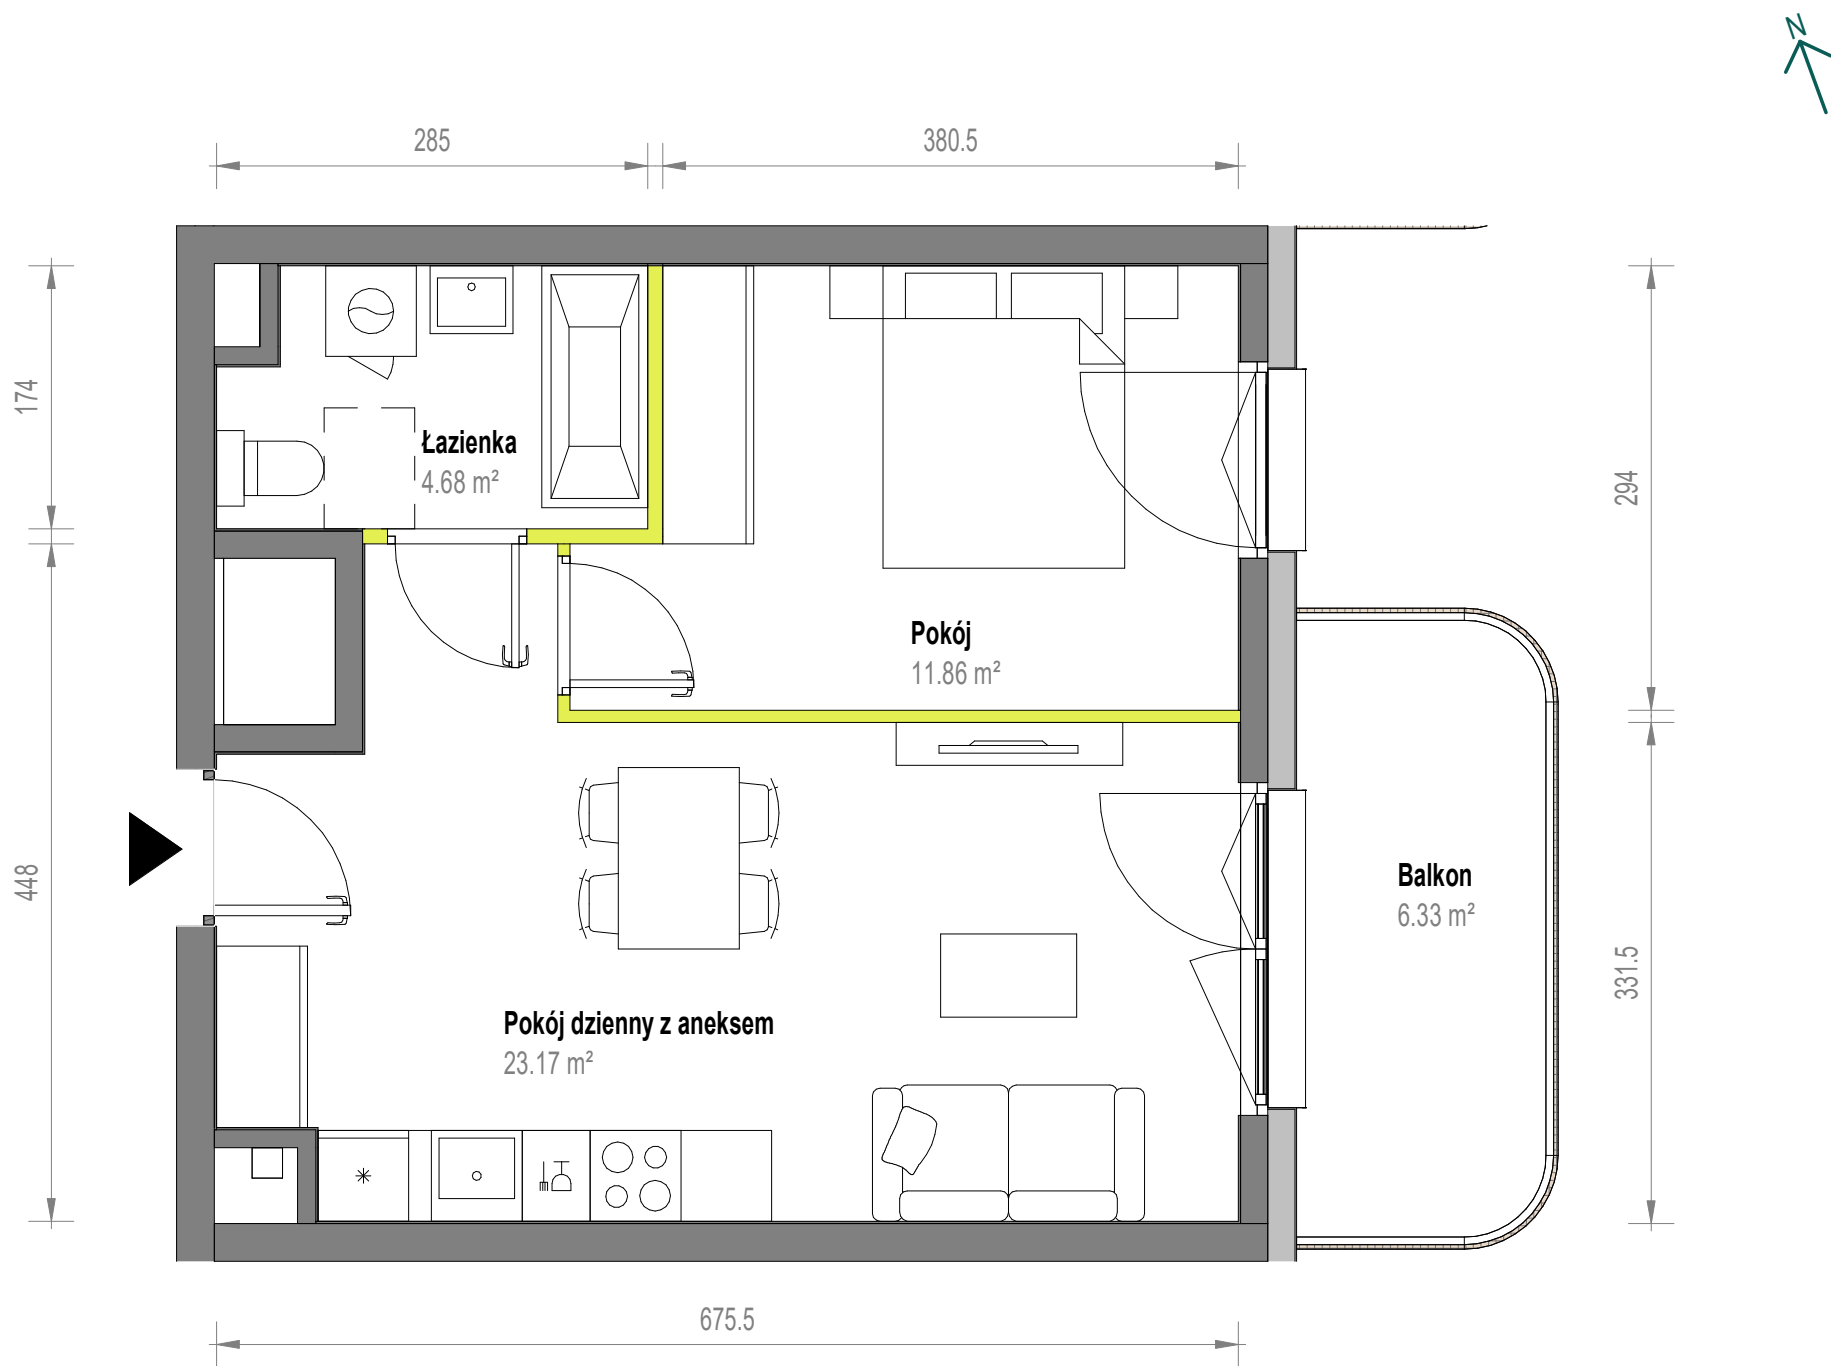

Aranżacja mieszkania jest przykładowa

| Powierzchnia użytkowa   |                            | Rzut kondygnacji |  |  |  |
|-------------------------|----------------------------|------------------|--|--|--|
| Pokój dzienny z aneksem | 23.17 m <sup>2</sup>       |                  |  |  |  |
| Pokój                   | 11.86 m <sup>2</sup>       |                  |  |  |  |
| Łazienka                | 4.68 m <sup>2</sup>        |                  |  |  |  |
| <b>Razem</b>            | <b>39.72 m<sup>2</sup></b> |                  |  |  |  |
| Balkon                  | 6.33 m <sup>2</sup>        |                  |  |  |  |