


Skorosze Vita.

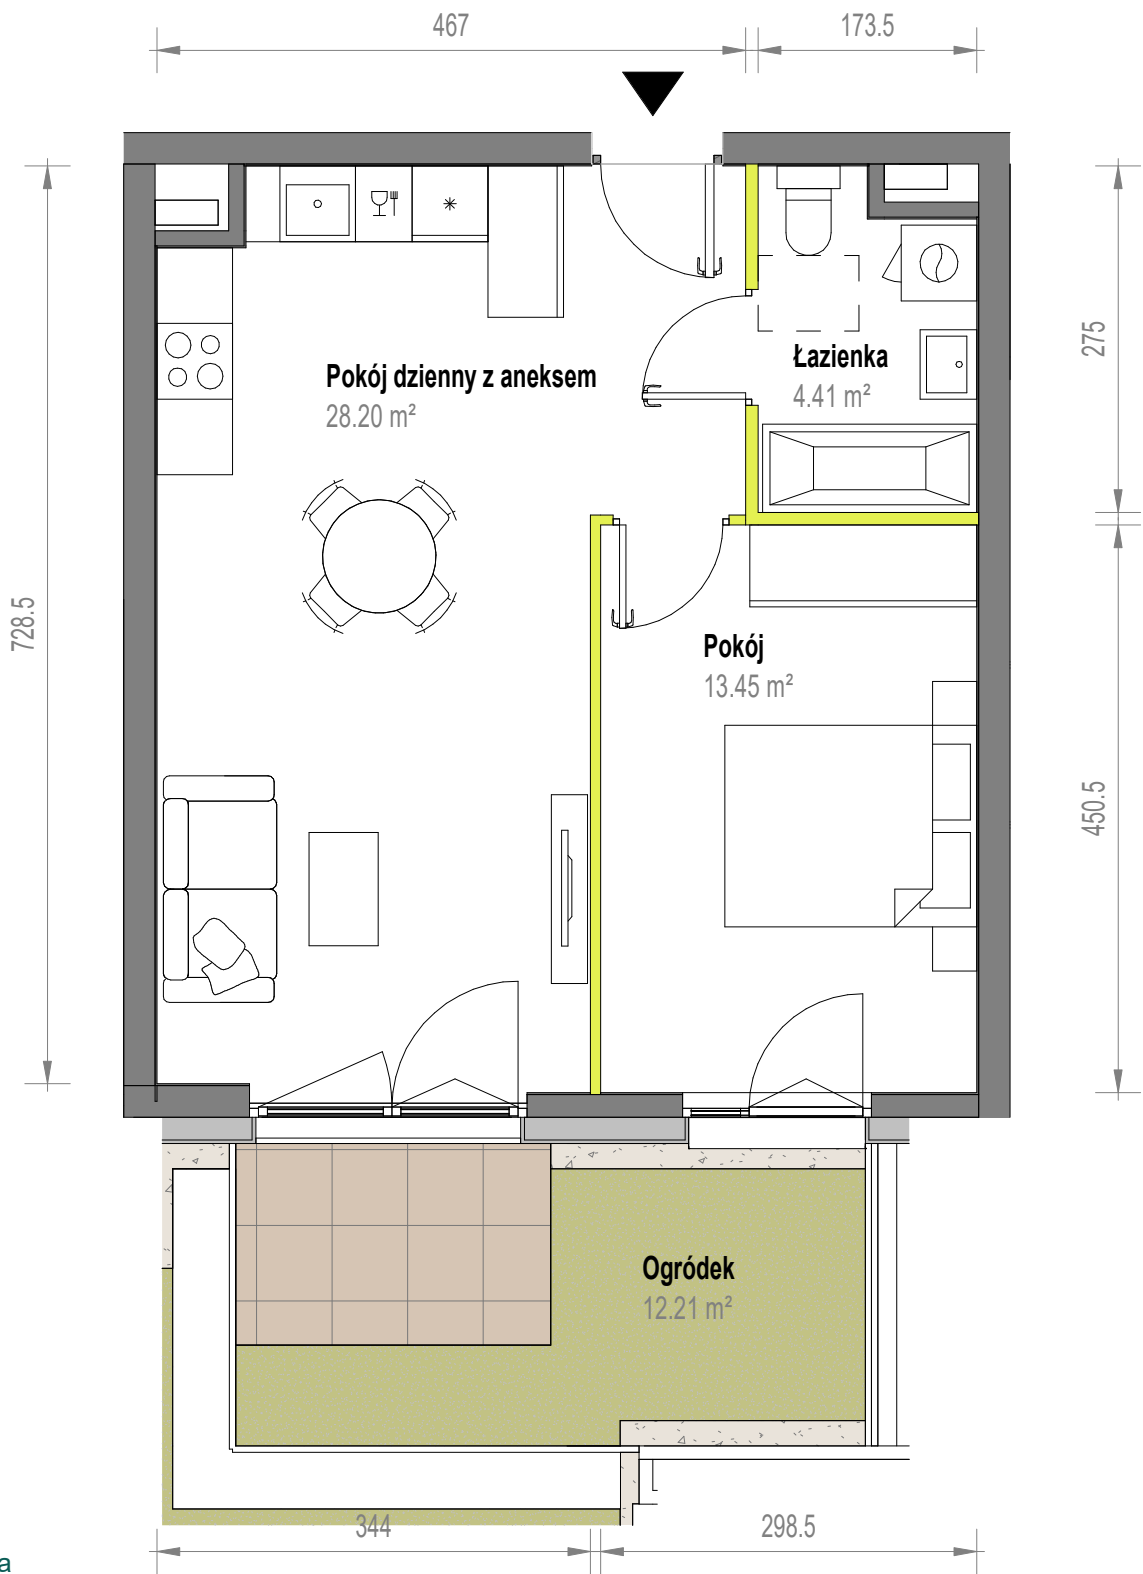

Aranżacja mieszkania jest przykładowa

Powierzchnia użytkowa

Pokój dzienny z aneksem	28.20 m ²
Pokój	13.45 m ²
Łazienka	4.41 m ²
Razem	46.05 m²
Ogródek	12.21 m ²

Rzut kondygnacji

