
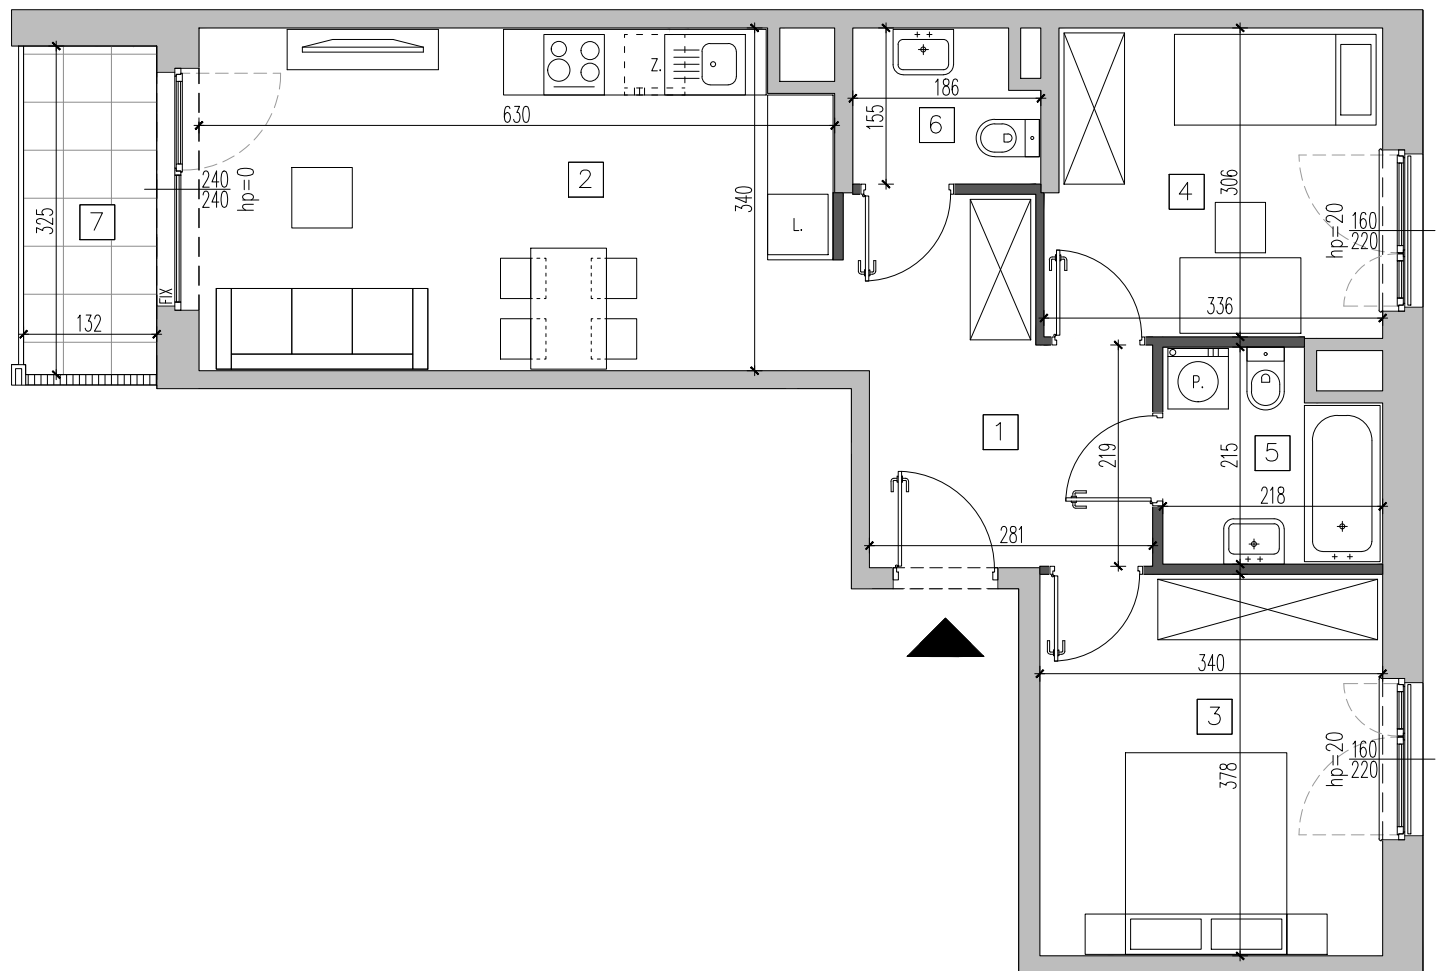


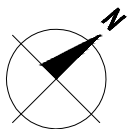

0 5m

ŚCIANY Z MOŻLIWOŚCIĄ DEMONTAŻU


ale! KEN

MB111

nr mieszkania

klatka schodowa E
piętro 2
liczba pokoi 3
powierzchnia 59,34 m²

1. hol 9,16 m²
2. salon z aneksem 20,71 m²
3. sypialnia 12,70 m²
4. sypialnia 9,93 m²
5. łazienka 4,22 m²
6. wc 2,62 m²
7. balkon 4,30 m²

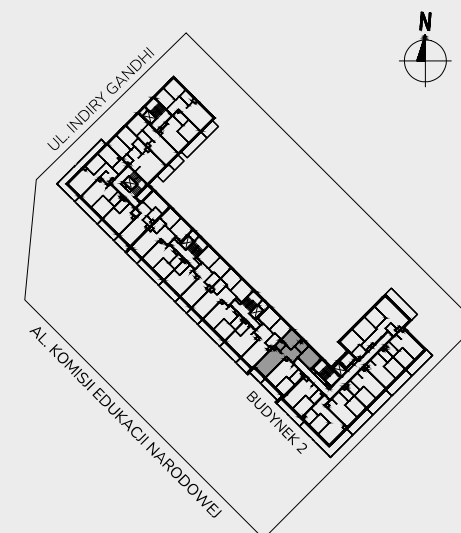

aleken.pl

Ten rysunek objęty jest prawami autorskimi i nie może być używany bądź reprodukowany w części ani w całości, ani wykorzystany do prac budowlanych, bez pisemnej zgody właściciela. | Wersja z dnia 25.02.2026



GH Development 11 Sp. z o.o.
Aleje Jerozolimskie 44, 00-024 Warszawa
www.ghdevelopment.pl