
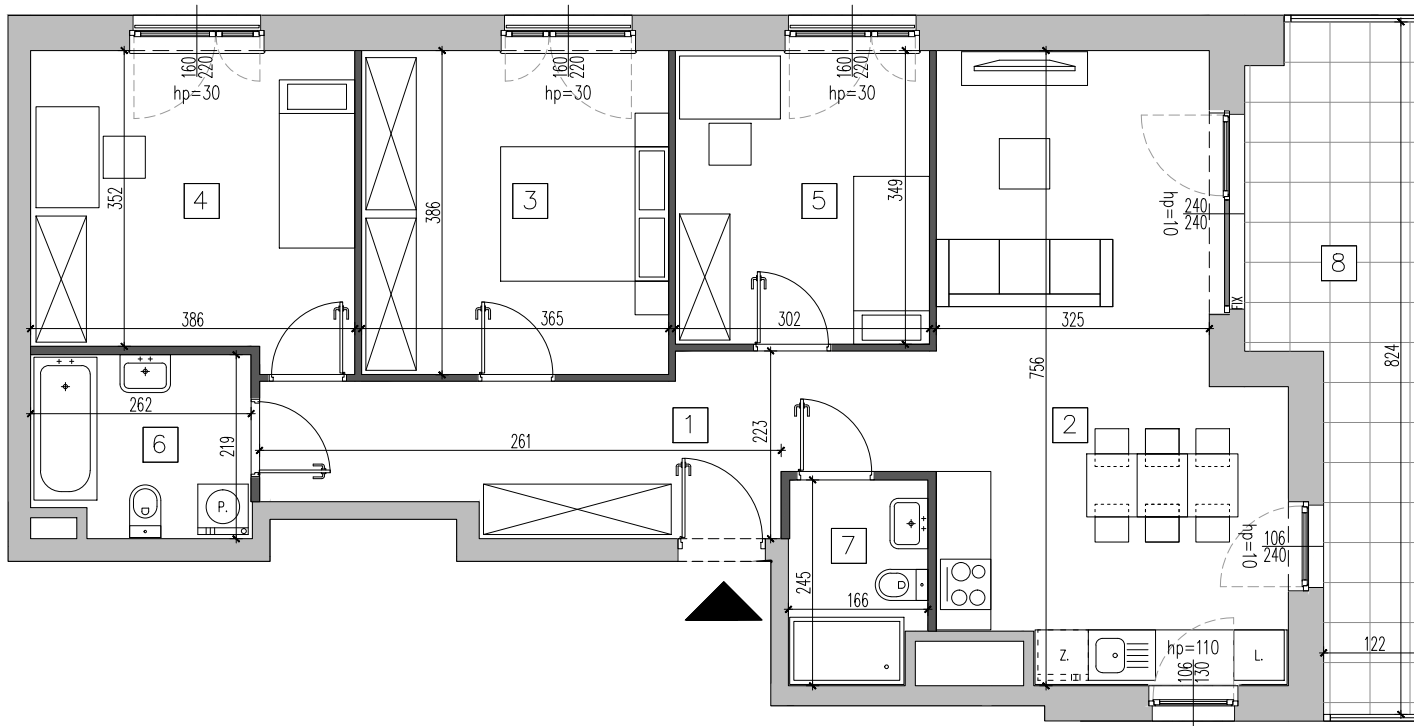


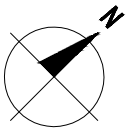

Powierzchnia użytkowa pomieszczeń obliczona jest wg normy PN-ISO 9836:2022-07 dla wymiarów budynku w stanie wykończonym, na poziomie podłogi, nie wliczając powierzchni pod ściankami działowymi, nie licząc listew przypodłogowych, progów itp. Powierzchnie i wymiary pomieszczeń zostaną ponownie określone w dokumentacji powykonawczej na podstawie geodezyjnych pomiarów powykonawczych i w związku z tym mogą ulec nieznacznej zmianie. Mogą wystąpić niewielkie różnice usytuowania elementów powstałe w trakcie realizacji prac budowlanych. Przedstawione elementy wyposażenia i umeblowania mają jedynie charakter poglądowy, stanowią propozycję aranżacji i nie są objęte ofertą sprzedaży lokalu mieszkalnego/usługowego. Pomiarów pod projekt aranżacji, zakup mebli, urządzeń i wyposażenia należy dokonać z natury, po odbiorze lokalu. Niedopuszczalna jest ingerencja w elementy nośne budynku, elewację budynku oraz ściany międzylokalowe. Podane wymiary liniowe są wymiarami w świetle pionowych przegród w stanie surowym, nie uwzględniają wykończenia tynkiem.

ŚCIANY Z MOŻLIWOŚCIĄ DEMONTAŻU  
SZKLANA ZABUDOWA BALKONU


**ale! KEN**

**MB154**

nr mieszkania

klatka schodowa E  
piętro 8  
liczba pokoi 4  
powierzchnia 88,11 m<sup>2</sup>

1. hol 13,52 m<sup>2</sup>  
2. salon z aneksem 26,91 m<sup>2</sup>  
3. sypialnia 14,04 m<sup>2</sup>  
4. sypialnia 13,86 m<sup>2</sup>  
5. sypialnia 10,53 m<sup>2</sup>  
6. łazienka 5,43 m<sup>2</sup>  
7. łazienka 3,82 m<sup>2</sup>  
8. loggia 13,51 m<sup>2</sup>

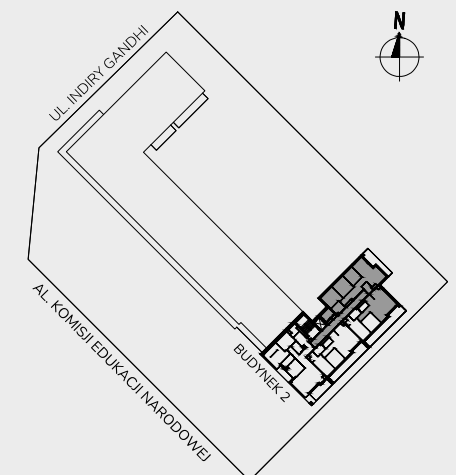

**aleken.pl**

Ten rysunek objęty jest prawami autorskimi i nie może być używany bądź reprodukowany w części ani w całości, ani wykorzystany do prac budowlanych, bez pisemnej zgody właściciela. | Wersja z dnia 16.04.2026



**GH Development 11 Sp. z o.o.**  
Aleje Jerozolimskie 44, 00-024 Warszawa  
www.ghdevelopment.pl