
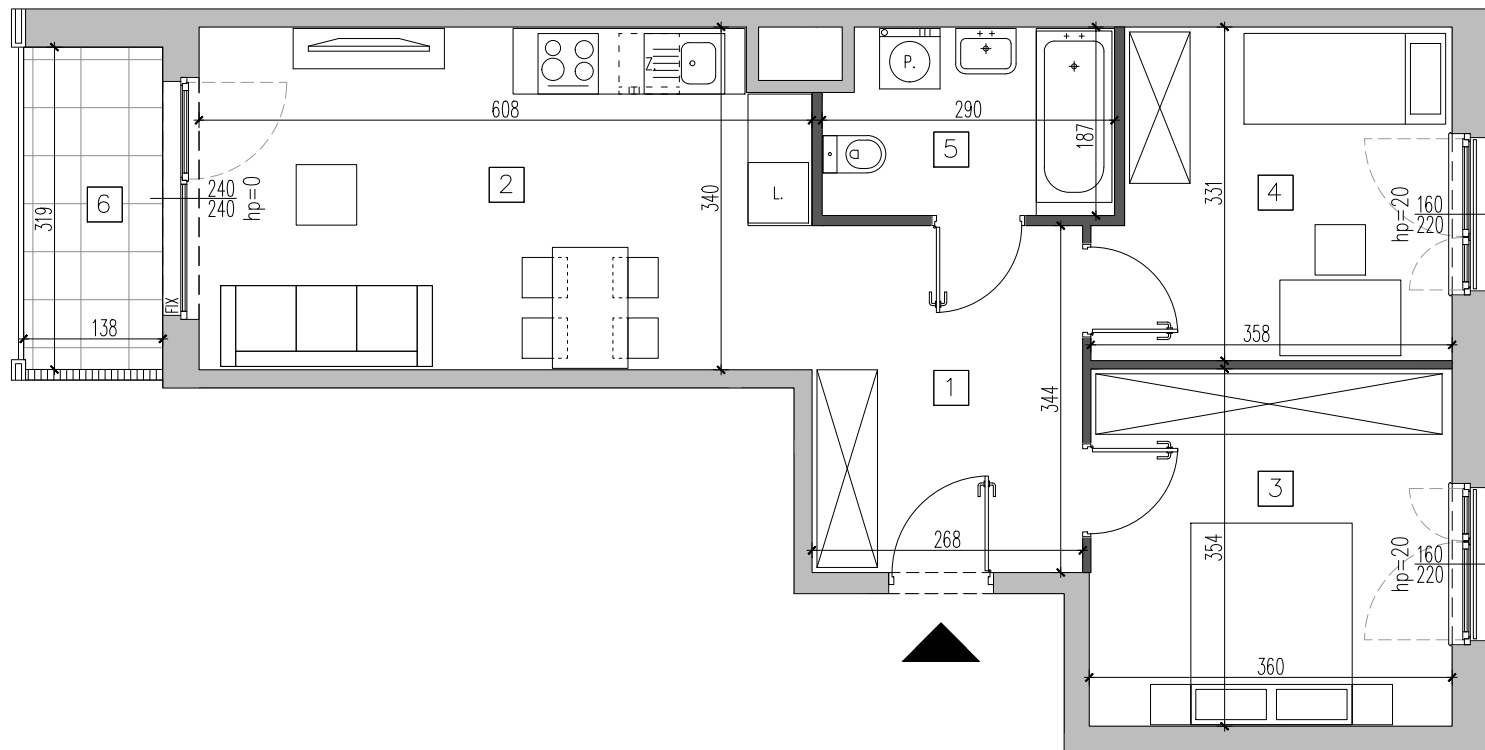


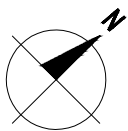

0 5m

ŚCIANY Z MOŻLIWOŚCIĄ DEMONTAŻU


ale!KEN

MB055

nr mieszkania

klatka schodowa	C
piętro	2
liczba pokoi	3
powierzchnia	58,05 m²

1. hol	9,17 m ²
2. salon z aneksem	20,01 m ²
3. sypialnia	12,60 m ²
4. sypialnia	11,11 m ²
5. łazienka	5,16 m ²
6. balkon	4,41 m ²

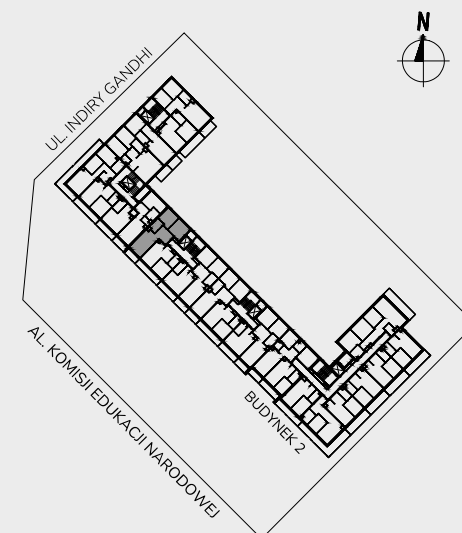

aleken.pl

Ten rysunek objęty jest prawami autorskimi i nie może być używany bądź reprodukowany w części ani w całości, ani wykorzystany do prac budowlanych, bez pisemnej zgody właściciela. | Wersja z dnia 25.02.2026



GH Development 11 Sp. z o.o.
Aleje Jerozolimskie 44, 00-024 Warszawa
www.ghdevelopment.pl