
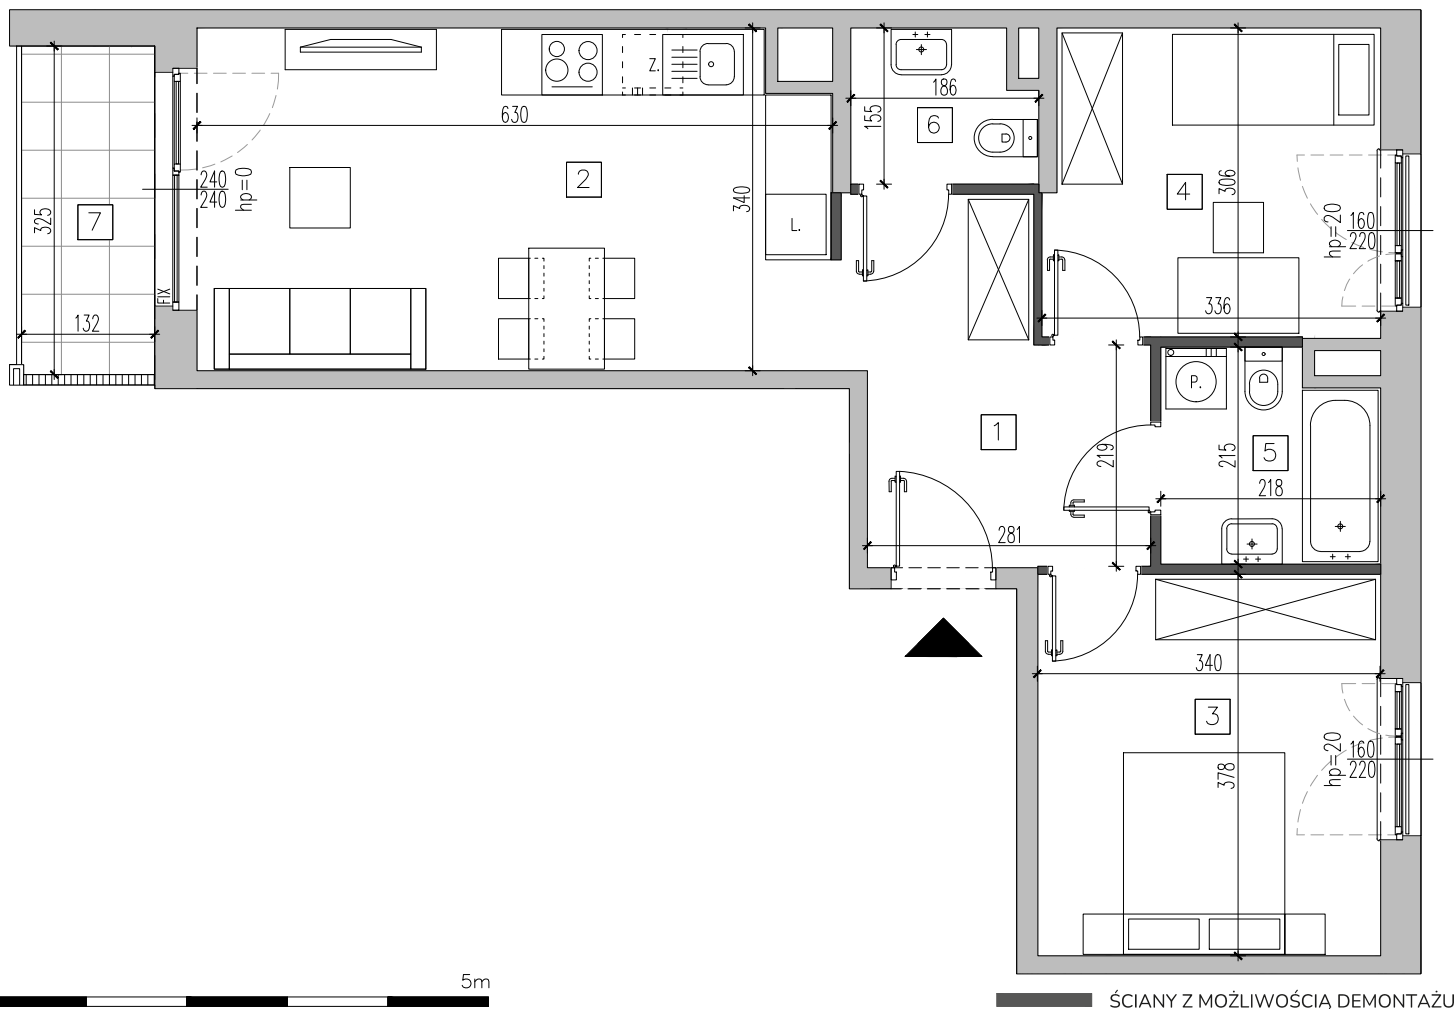


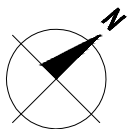


ale! KEN

MB129

nr mieszkania

klatka schodowa E
piętro 4
liczba pokoi 3
powierzchnia 59,46 m²

1. hol 9,16 m²
2. salon z aneksem 20,71 m²
3. sypialnia 12,70 m²
4. sypialnia 9,93 m²
5. łazienka 4,34 m²
6. wc 2,62 m²
7. balkon 4,30 m²

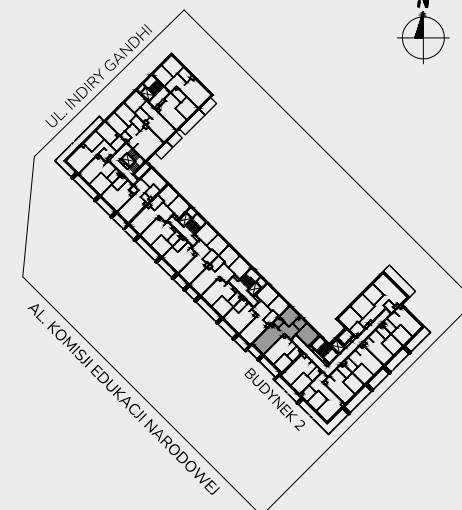

0 5m

Powierzchnia użytkowa pomieszczeń obliczona jest wg normy PN-ISO 9836:2022-07 dla wymiarów budynku w stanie wykończonym, na poziomie podłogi, nie wliczając powierzchni pod ściankami działowymi, nie licząc listew przypodłogowych, progów itp. Powierzchnie i wymiary pomieszczeń zostaną ponownie określone w dokumentacji powykonawczej na podstawie geodezyjnych pomiarów powykonawczych i w związku z tym mogą ulec nieznacznej zmianie. Mogą wystąpić niewielkie różnice usytuowania elementów powstałe w trakcie realizacji prac budowlanych. Przedstawione elementy wyposażenia i umeblowania mają jedynie charakter poglądowy, stanowią propozycję aranżacji i nie są objęte ofertą sprzedaży lokalu mieszkalnego/usługowego. Pomiarów pod projekt aranżacji, zakup mebli, urządzeń i wyposażenia należy dokonać z natury, po odbiorze lokalu. Niedopuszczalna jest ingerencja w elementy nośne budynku, elewację budynku oraz ściany międzylokalowe. Podane wymiary liniowe są wymiarami w świetle pionowych przegród w stanie surowym, nie uwzględniają wykończenia tynkiem.

aleken.pl

Ten rysunek objęty jest prawami autorskimi i nie może być używany bądź reprodukowany w części ani w całości, ani wykorzystany do prac budowlanych, bez pisemnej zgody właściciela. | Wersja z dnia 25.02.2026



GH Development 11 Sp. z o.o.
Aleje Jerozolimskie 44, 00-024 Warszawa
www.ghdevelopment.pl