
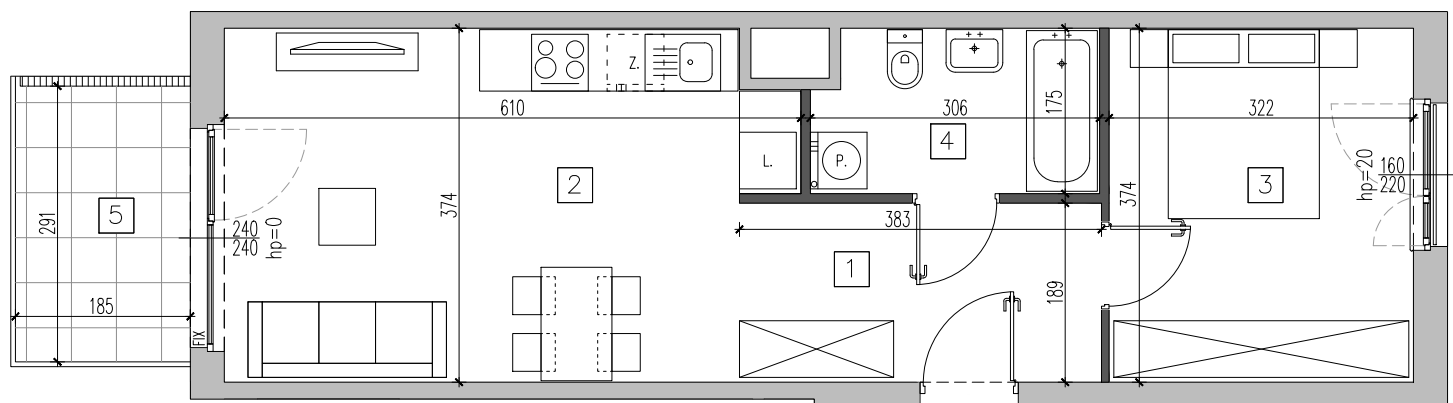


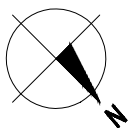

ŚCIANY Z MOŻLIWOŚCIĄ DEMONTAŻU


ale!KEN

MB005

nr mieszkania

klatka schodowa	A
piętro	2
liczba pokoi	2
powierzchnia	45,09 m²

1. hol	5,98 m ²
2. salon z aneksem	22,11 m ²
3. sypialnia	11,91 m ²
4. łazienka	5,09 m ²
5. balkon	5,40 m ²

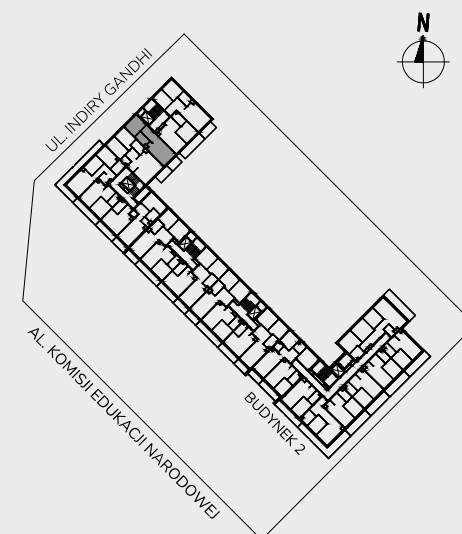

aleken.pl

Ten rysunek objęty jest prawami autorskimi i nie może być używany bądź reprodukowany w części ani w całości, ani wykorzystany do prac budowlanych, bez pisemnej zgody właściciela. | Wersja z dnia 25.02.2026



GH Development 11 Sp. z o.o.
Aleje Jerozolimskie 44, 00-024 Warszawa
www.ghdevelopment.pl