



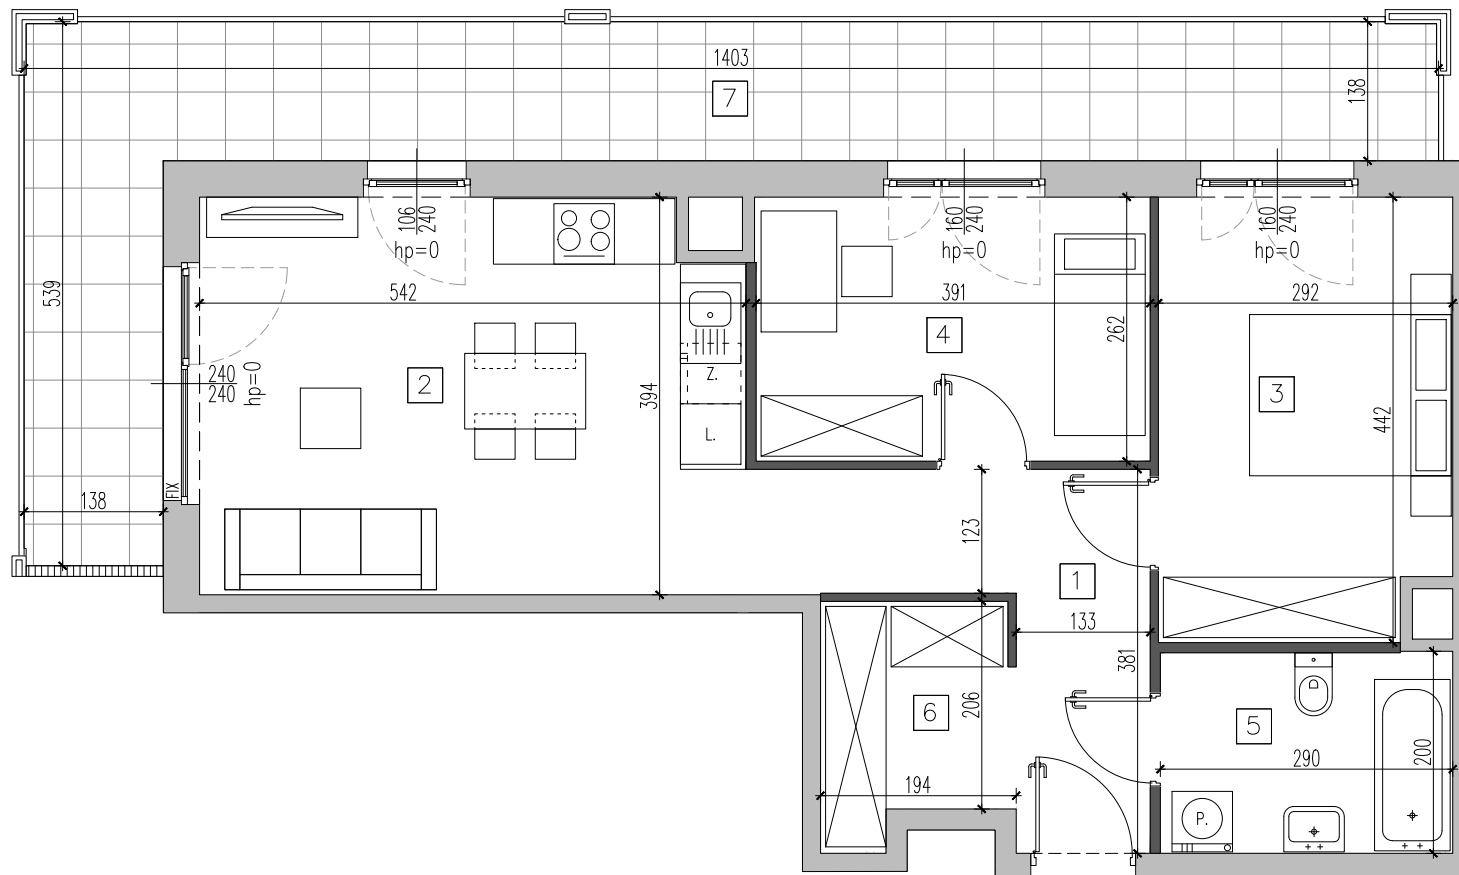

0 5m

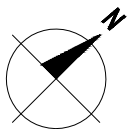

ŚCIANY Z MOŻLIWOŚCIĄ DEMONTAŻU

Powierzchnia użytkowa pomieszczeń obliczona jest wg normy PN-ISO 9836:2022-07 dla wymiarów budynku w stanie wykończonym, na poziomie podłogi, nie wliczając powierzchni pod ściankami działowymi, nie licząc listew przypodłogowych, progów itp. Powierzchnie i wymiary pomieszczeń zostaną ponownie określone w dokumentacji powykonawczej na podstawie geodezyjnych pomiarów powykonawczych i w związku z tym mogą ulec nieznacznej zmianie. Mogą wystąpić niewielkie różnice usytuowania elementów powstałe w trakcie realizacji prac budowlanych. Przedstawione elementy wyposażenia i umeblowania mają jedynie charakter poglądowy, stanowią propozycję aranżacji i nie są objęte ofertą sprzedaży lokalu mieszkalnego/usługowego. Pomiarów pod projekt aranżacji, zakup mebli, urządzeń i wyposażenia należy dokonać z natury, po odbiorze lokalu. Niedopuszczalna jest ingerencja w elementy nośne budynku, elewację budynku oraz ściany międzylokalowe. Podane wymiary liniowe są wymiarami w świetle pionowych przegród w stanie surowym, nie uwzględniają wykończenia tynkiem.


ale! KEN

MB036

nr mieszkania

klatka schodowa	B
piętro	4
liczba pokoi	3
powierzchnia	61,56 m ²

1. hol	8,34 m ²
2. salon z aneksem	20,70 m ²
3. sypialnia	12,45 m ²
4. sypialnia	10,19 m ²
5. łazienka	5,70 m ²
6. wnęka garderobiana	4,18 m ²
7. balkon	24,85 m ²

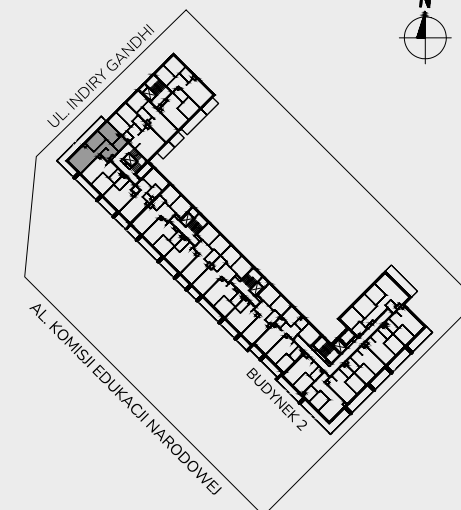

aleken.pl

Ten rysunek objęty jest prawami autorskimi i nie może być używany bądź reprodukowany w części ani w całości, ani wykorzystany do prac budowlanych, bez pisemnej zgody właściciela. | Wersja z dnia 25.02.2026



GH Development 11 Sp. z o.o.
Aleje Jerozolimskie 44, 00-024 Warszawa
www.ghdevelopment.pl