
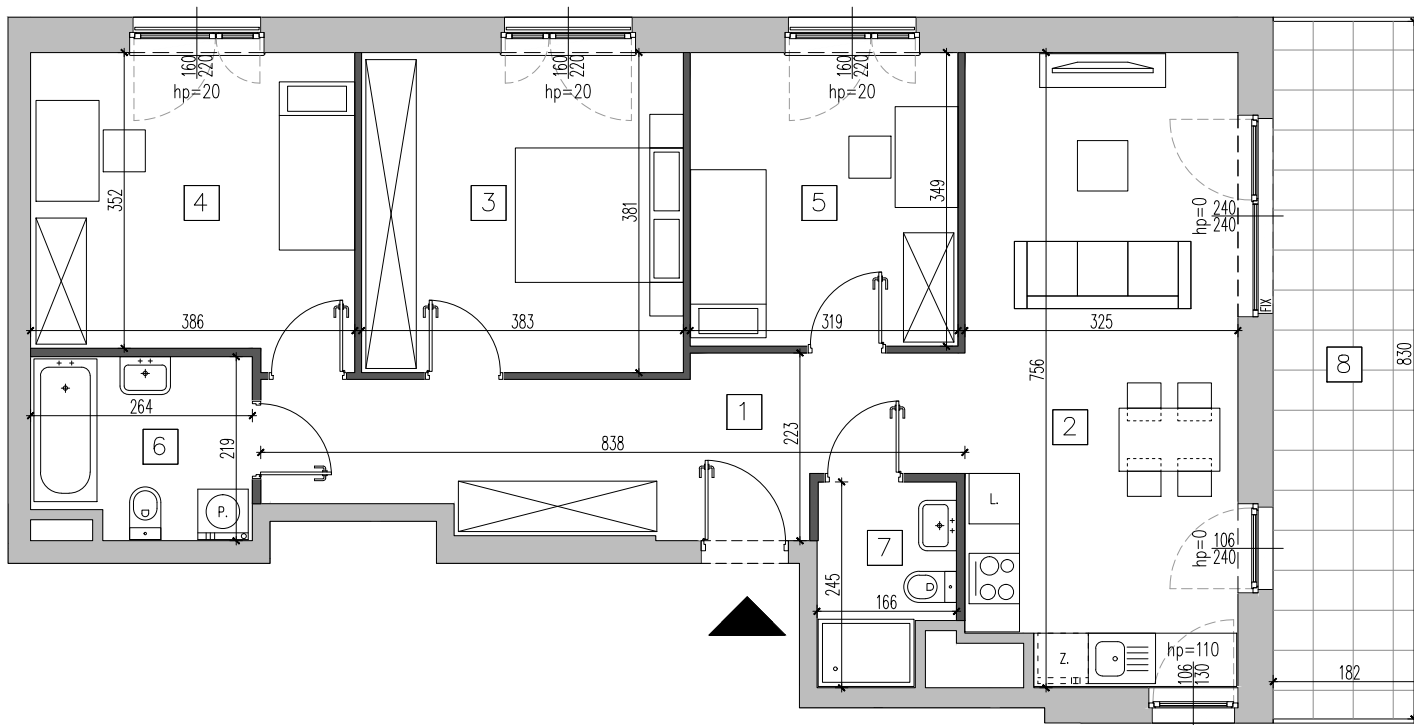


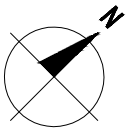

0 5m

ŚCIANY Z MOŻLIWOŚCIĄ DEMONTAŻU


ale!KEN

MB103

nr mieszkania

klatka schodowa E
piętro 2
liczba pokoi 4
powierzchnia 86,61 m²

1. hol	14,38 m ²
2. salon z aneksem	23,81 m ²
3. sypialnia	14,53 m ²
4. sypialnia	13,80 m ²
5. sypialnia	11,10 m ²
6. łazienka	5,39 m ²
7. łazienka	3,60 m ²
8. balkon	15,12 m ²

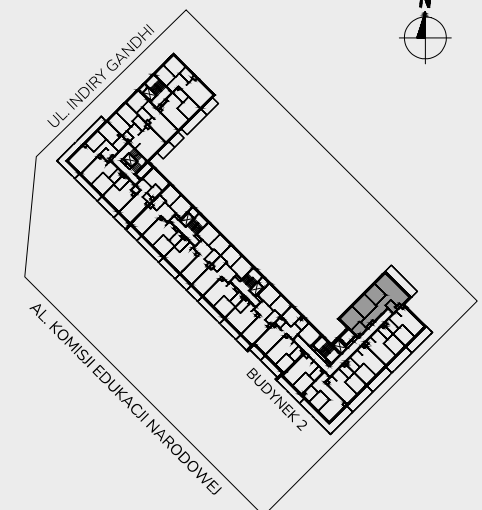

aleken.pl

Ten rysunek objęty jest prawami autorskimi i nie może być używany bądź reprodukowany w części ani w całości, ani wykorzystany do prac budowlanych, bez pisemnej zgody właściciela. | Wersja z dnia 25.02.2026



GH Development 11 Sp. z o.o.
Aleje Jerozolimskie 44, 00-024 Warszawa
www.ghdevelopment.pl