


MIESZKANIE NR 111 • 2 POKOJE • 34,65m²

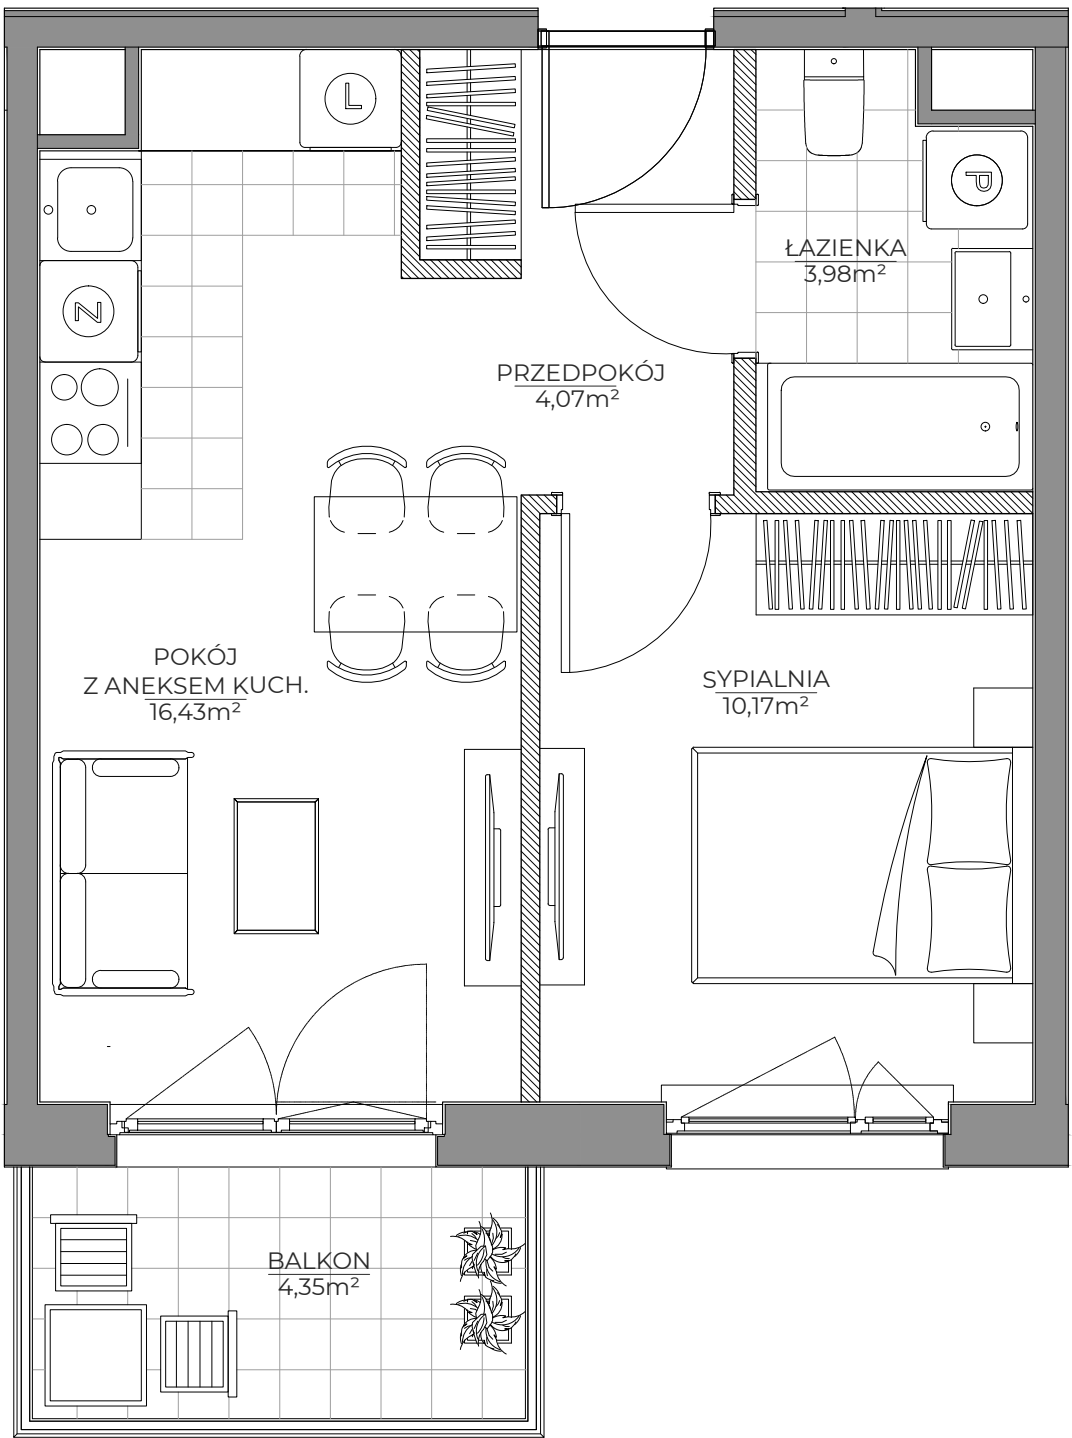

- 1. Aranżacja lokalu mieszkalnego przedstawiona na rzucie jest przykładowa.
- 2. Powierzchnia użytkowa lokalu określona jest na podstawie Rozporządzenia Ministra Rozwoju z dnia 11 września 2020 r. w sprawie szczegółowego zakresu i formy projektu budowlanego oraz uwzględnieniu treści Polskiej Normy PN-ISO 9836:2022-07
- 3. Niniejsza karta katalogowa opracowana została na podstawie projektu budowlanego. W toku dalszego projektowania, budowy lub zmian lokatorskich, mogą nastąpić zmiany w stosunku do informacji zawartych na karcie katalogowej, w szczególności w zakresie: powierzchni użytkowej, układu pomieszczeń oraz usytuowania lub powierzchni zajętej przez elementy nadające się do usunięcia lub innej aranżacji, takie jak np. ścianki działowe.
- 4. Informacje na karcie nie stanowią oferty handlowej w rozumieniu art. 66 kodeksu cywilnego.



spravia


www.osiedleprystora.pl

Osiedle Prystora	PRY100RA
Etap 2	Warszawa ul. Prystora dzielnica Ursus

DANE LOKALU:		
LOKAL NR	LICZBA POKOI	POW. UŻYTKOWA
111	2	34,65m ²
BLOK NR	KLATKA NR	PIĘTRO
B2	D	3

ZESTAWIENIE POWIERZCHNI	
pokój z aneksem kuchennym	16,43 m ²
sypialnia	10,17 m ²
łazienka	3,98 m ²
przedpokój	4,07 m ²
powierzchnia użytkowa	34,65 m²
 Powierzchnia zajęta przez elementy nadające się do usunięcia lub innej aranżacji, w tym ścianki działowe nie będące elementem konstrukcji i nie zawierające szachtów instalacyjnych	1,31m ²
balkon	4,35 m ²

POŁOŻENIE MIESZKANIA W BUDYNKU

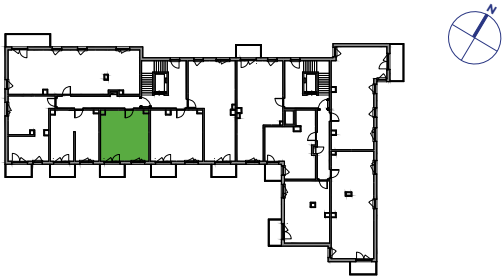

WARTOŚĆ BRUTTO (PLN):	
PROJEKTANT	
EUROPROJEKT ARCHITEKCI	