
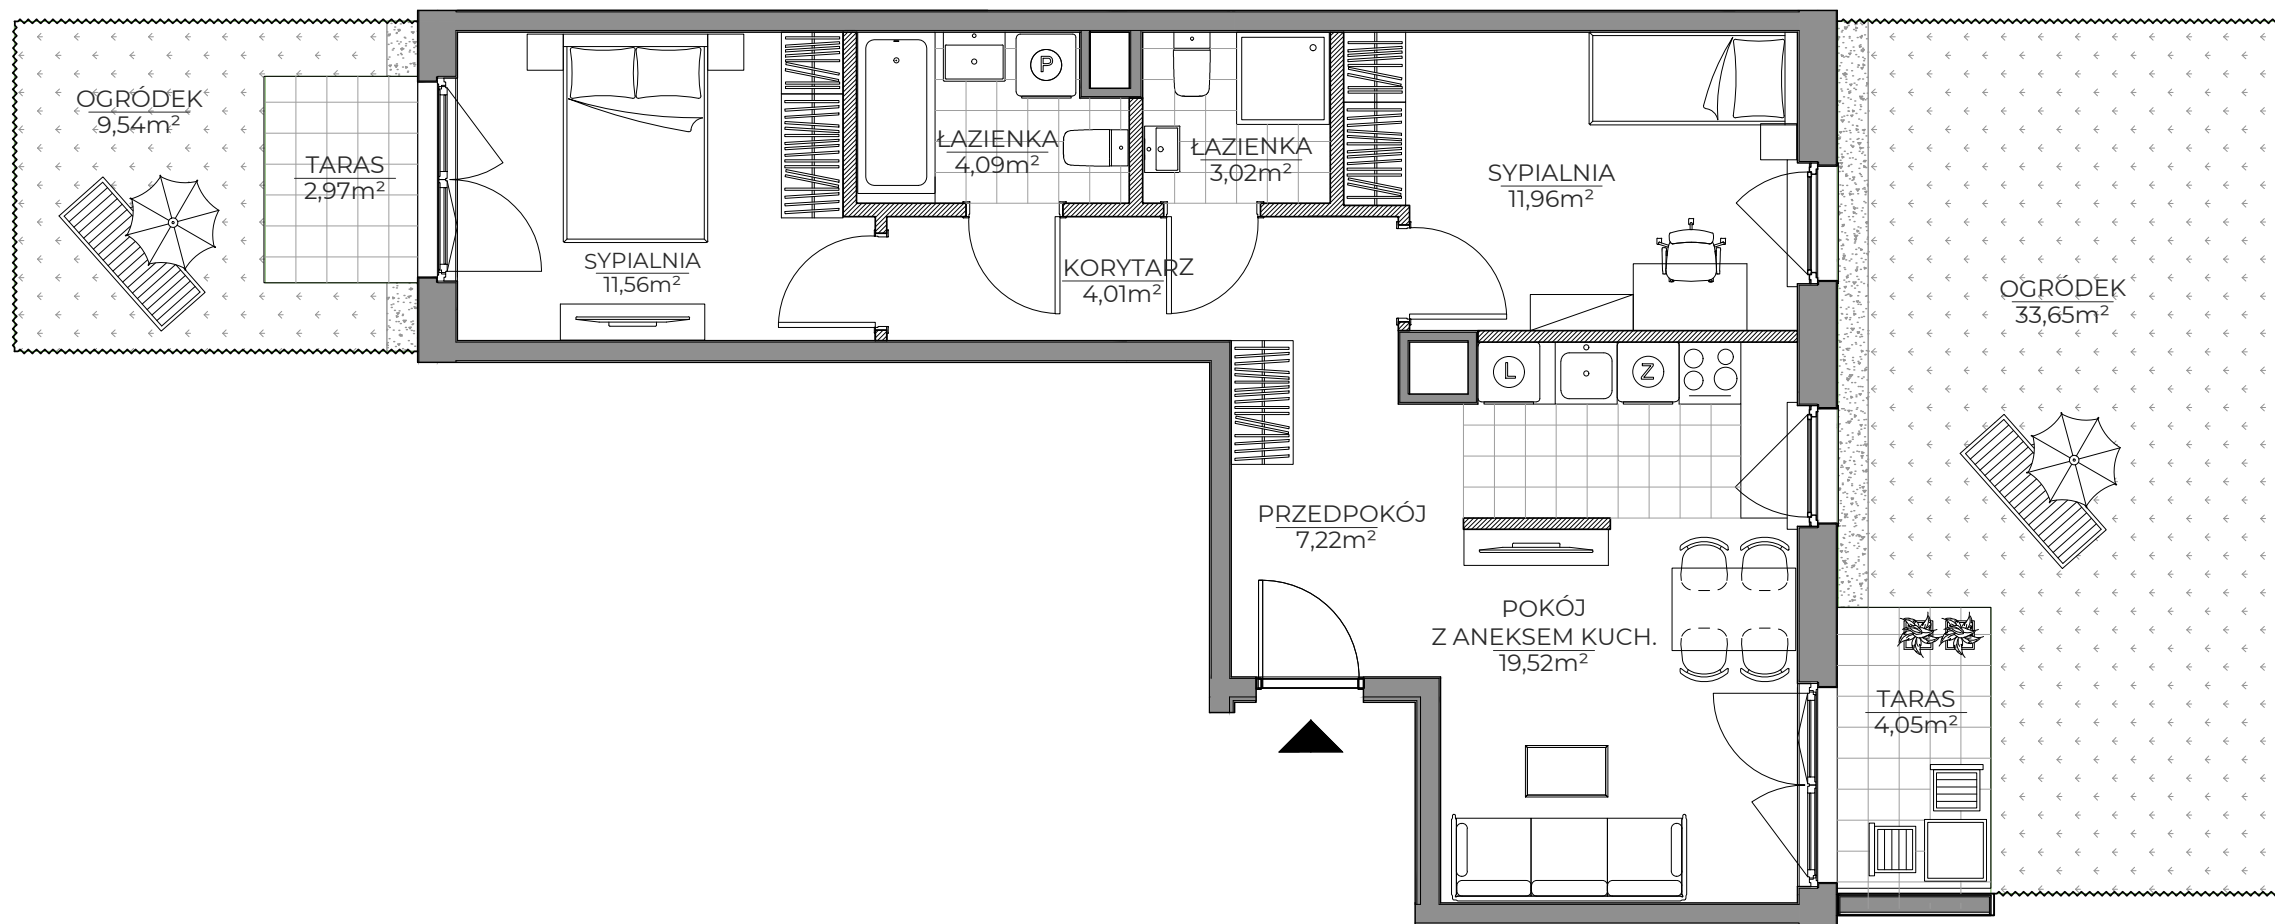


MIESZKANIE NR 31 • 3 POKOJE • 61,38m²

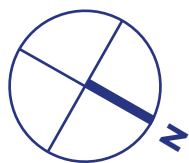

spravia

www.osiedleprystora.pl

Osiedle
Prystora

PRY100RA

Etap 2

Warszawa
ul. Prystora
dzielnica Ursus

DANE LOKALU:

LOKAL NR	LICZBA POKOI	POW. UŻYTKOWA
31	3	61,38m ²
BLOK NR	KLATKA NR	PIĘTRO
B1	B	PARTER

ZESTAWIENIE POWIERZCHNI

pokój z aneksem kuchennym	19,52 m ²
sypialnia	11,96 m ²
sypialnia	11,56 m ²
łazienka	4,09 m ²
łazienka	3,02 m ²
przedpokój	7,22 m ²
korytarz	4,01 m ²


powierzchnia użytkowa 61,38 m²

 Powierzchnia zajęta przez elementy nadające się do usunięcia lub innej aranżacji, w tym ścianki działowe nie będące elementem konstrukcji i nie zawierające szachtów instalacyjnych

2,02m²

taras	4,05 m ²
taras	2,97 m ²
ogródek	33,65 m ²
ogródek	9,54 m ²

POŁOŻENIE MIESZKANIA W BUDYNGU

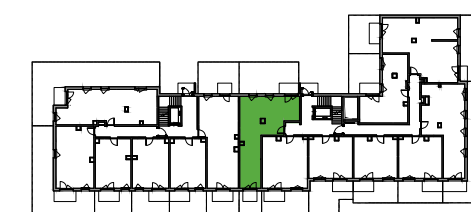

WARTOŚĆ
BRUTTO (PLN):

PROJEKTANT

EUROPROJEKT ARCHITEKCI

- Aranżacja lokalu mieszkalnego przedstawiona na rzucie jest przykładowa.
- Powierzchnia użytkowa lokalu określona jest na podstawie Rozporządzenia Ministra Rozwoju z dnia 11 września 2020 r. w sprawie szczegółowego zakresu i formy projektu budowlanego oraz uwzględnieniu treści Polskiej Normy PN-ISO 9836:2022-07
- Niniejsza karta katalogowa opracowana została na podstawie projektu budowlanego. W toku dalszego projektowania, budowy lub zmian lokatorskich, mogą nastąpić zmiany w stosunku do informacji zawartych na karcie katalogowej, w szczególności w zakresie: powierzchni użytkowej, układu pomieszczeń oraz usytuowania lub powierzchni zajętej przez elementy nadające się do usunięcia lub innej aranżacji, takie jak np. ścianki działowe.
- Informacje na karcie nie stanowią oferty handlowej w rozumieniu art. 66 kodeksu cywilnego.

0 1 2 3 4 5m