


MIESZKANIE NR 15 • 1 POKÓJ • 33,54m<sup>2</sup>

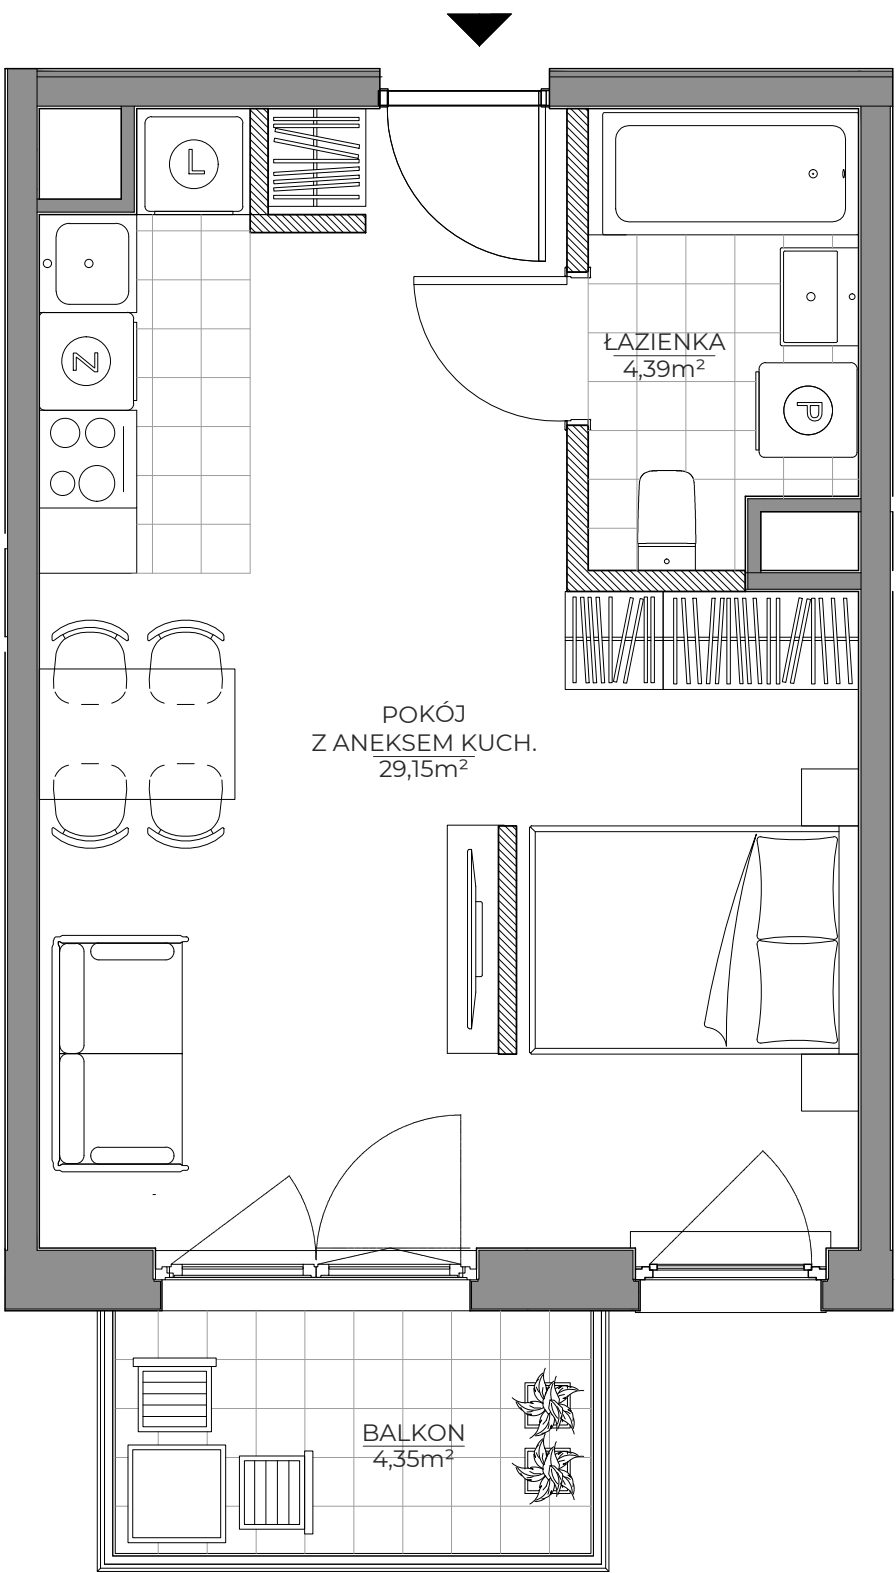

spravia

www.osiedleprystora.pl

Osiedle  
Prystora

PRY100RA

Etap 2

Warszawa  
ul. Prystora  
dzielnica Ursus

DANE LOKALU:

| LOKAL NR | LICZBA POKOI | POW. UŻYTKOWA       |
|----------|--------------|---------------------|
| 15       | 1            | 33,54m <sup>2</sup> |
| BLOK NR  | KLATKA NR    | PIĘTRO              |
| B1       | A            | 2                   |

ZESTAWIENIE POWIERZCHNI


|                           |                      |
|---------------------------|----------------------|
| pokój z aneksem kuchennym | 29,15 m <sup>2</sup> |
| łazienka                  | 4,39 m <sup>2</sup>  |

powierzchnia użytkowa 33,54 m<sup>2</sup>

 Powierzchnia zajęta przez elementy nadające się do usunięcia lub innej aranżacji, w tym ścianki działowe nie będące elementem konstrukcji i nie zawierające szachtów instalacyjnych 0,81m<sup>2</sup>

balkon 4,35 m<sup>2</sup>

POŁOŻENIE MIESZKANIA W BUDYNKU

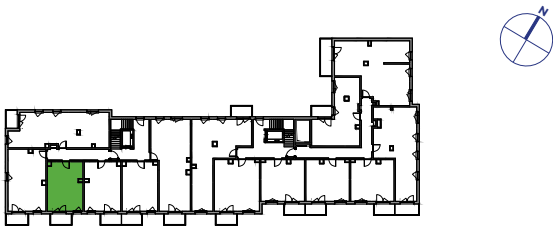

- Aranżacja lokalu mieszkalnego przedstawiona na rzucie jest przykładowa.
- Powierzchnia użytkowa lokalu określona jest na podstawie Rozporządzenia Ministra Rozwoju z dnia 11 września 2020 r. w sprawie szczegółowego zakresu i formy projektu budowlanego oraz uwzględnieniu treści Polskiej Normy PN-ISO 9836:2022-07
- Niniejsza karta katalogowa opracowana została na podstawie projektu budowlanego. W toku dalszego projektowania, budowy lub zmian lokatorskich, mogą nastąpić zmiany w stosunku do informacji zawartych na karcie katalogowej, w szczególności w zakresie: powierzchni użytkowej, układu pomieszczeń oraz usytuowania lub powierzchni zajętej przez elementy nadające się do usunięcia lub innej aranżacji, takie jak np. ścianki działowe.
- Informacje na karcie nie stanowią oferty handlowej w rozumieniu art. 66 kodeksu cywilnego.

WARTOŚĆ  
BRUTTO (PLN):

PROJEKTANT

EUROPROJEKT ARCHITEKCI

0 1 2 3 4 5m