


SCHEMAT LOKALIZACJI MIESZKANIA NA KONDYGNACJI:

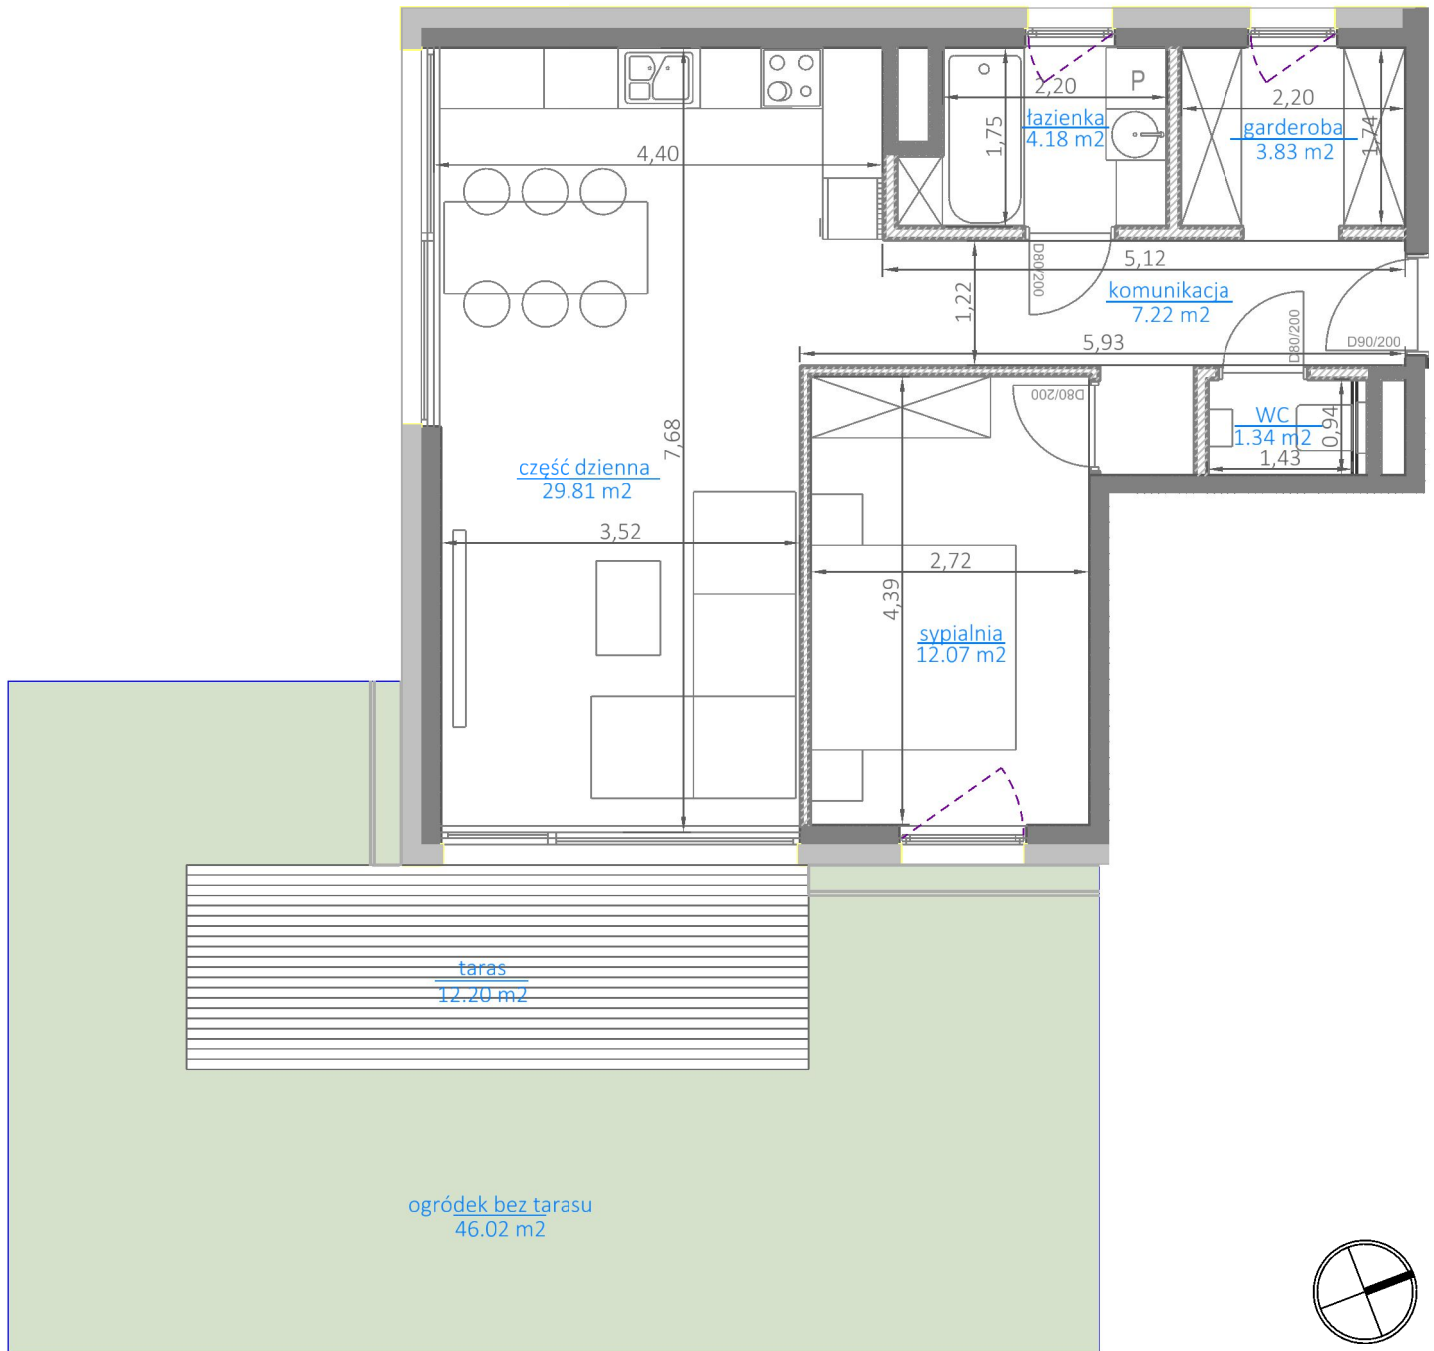

SCHEMAT MA CHARAKTER JEDYNIENIE POGLĄDOWY.
W PRZYPADKU EWENTUALNYCH ROZBIEŻNOŚCI POMIĘDZY SCHEMATAMI A PROJEKTEM
BUDOWLANYM, WIAŻĄCY JEST PROJEKT BUDOWLANY.

TECHNICO DEVELOPMENT I Sp. z o.o.

03-944 WARSZAWA

UL. ZWYCIĘZCÓW 28 LOK. 28

TT ARCHITEKCI Sp. z o.o.

02-992 WARSZAWA, UL. PRZYZCÓŁKOWA 334

DATA:

31.03.2026

NUMER MIESZKANIA:

00.3

LICZBA POKOI:

2

POWIERZCHNIA UŻYTKOWA MIESZKANIA: 58,45 m²

POWIERZCHNIA POD ŚCIANKAMI: 2,46 m²

ŁĄCZNA POWIERZCHNIA MIESZKANIA: 60,91 m²

PIĘTRO:

0

POW. OGRÓDKA:

46,02 m²

POW. BALKONU:

-

POW. TARASU:

12,20 m²

ŚCIANKI

UWAGA:

- POWIERZCHNIE LICZONE WG NORMY PN-ISO 9836
- ZE WZGLĘDU NA TRWAJĄCE PRACE PROJEKTOWE POWIERZCHNIE I LUB WYMIARY MOGĄ ULEC ZMIANIE
- WYPOSAŻENIE TYLKO W CELACH PREZENTACJI, NIE STANOWI ZOBOWIĄZANIA UMOWNEGO
- NINIEJSZY PROJEKT NIE STANOWI OFERTY W ROZUMIENIU PRZEPISÓW KODEKSU CYWILNEGO
- WYJŚCIE NA BALKON - MOŻLIWA RÓŻNICA POZIOMÓW