


lokal mieszkalny
karta informacyjna inwestycji

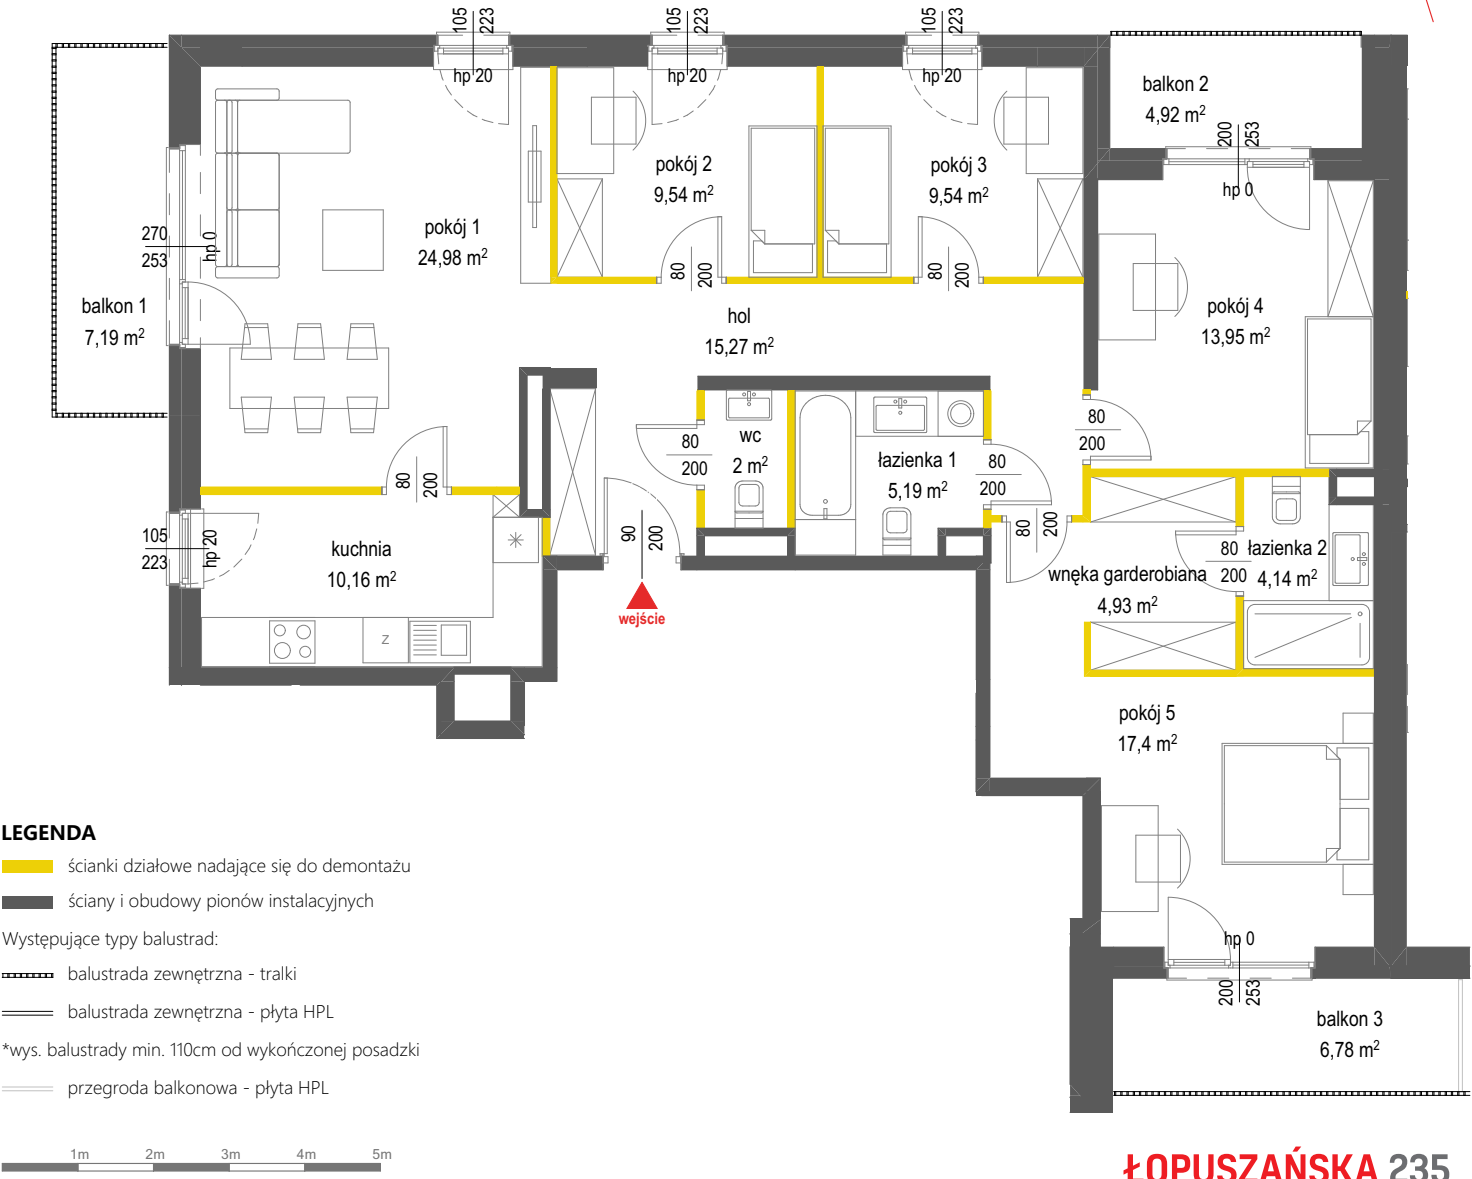

ŁOPUSZAŃSKA 235



data sporządzenia karty 14.10.2025


LOKAL NR 10

PIĘTRO	2
POKOJE	5
KŁATKA	A
POWIERZCHNIA UŻYTKOWA	117,10 m ²

hol	15,27 m ²
pokój 1	24,98 m ²
kuchnia	10,16 m ²
pokój 2	9,54 m ²
pokój 3	9,54 m ²
pokój 4	13,95 m ²
pokój 5	17,40 m ²
wnęka garderobiana	4,93 m ²
łazienka 1	5,19 m ²
łazienka 2	4,14 m ²
wc	2,00 m ²

balkon 1	7,19 m ²
balkon 2	4,92 m ²
balkon 3	6,78 m ²

POŁOŻENIE LOKALU W BUDYNKU

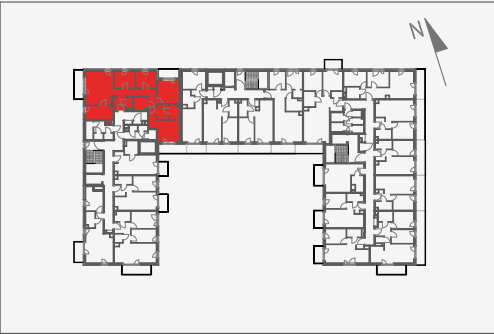

Adres inwestycji: Warszawa, ul. Wojciecha Opackiego 6A

BIURO SPRZEDAŻY

tel. 22 228 66 80

Powierzchnia lokalu obliczona została zgodnie z Polską Normą PN-ISO 9836:2022-07, powołaną w rozporządzeniu Ministra Rozwoju z dnia 11 września 2020 roku w sprawie szczegółowego zakresu i formy projektu budowlanego. Instalacja wodna i kanalizacyjna doprowadzona do kuchni, łazienki i WC, zakończona korkami, nie schowana w ścianach. Rozprowadzenie instalacji pod przybory leży po stronie Nabywcy. Meble, biały montaż oraz drzwi wewnętrzne nie stanowią elementu wyposażenia lokalu. Deweloper zastrzega sobie możliwość wprowadzenia niewielkich zmian w dalszym etapie inwestycji. Przedstawiona aranżacja lokalu jest przykładowa. Wymiary okienne podane są w świetle muru od strony zewnętrznej.