
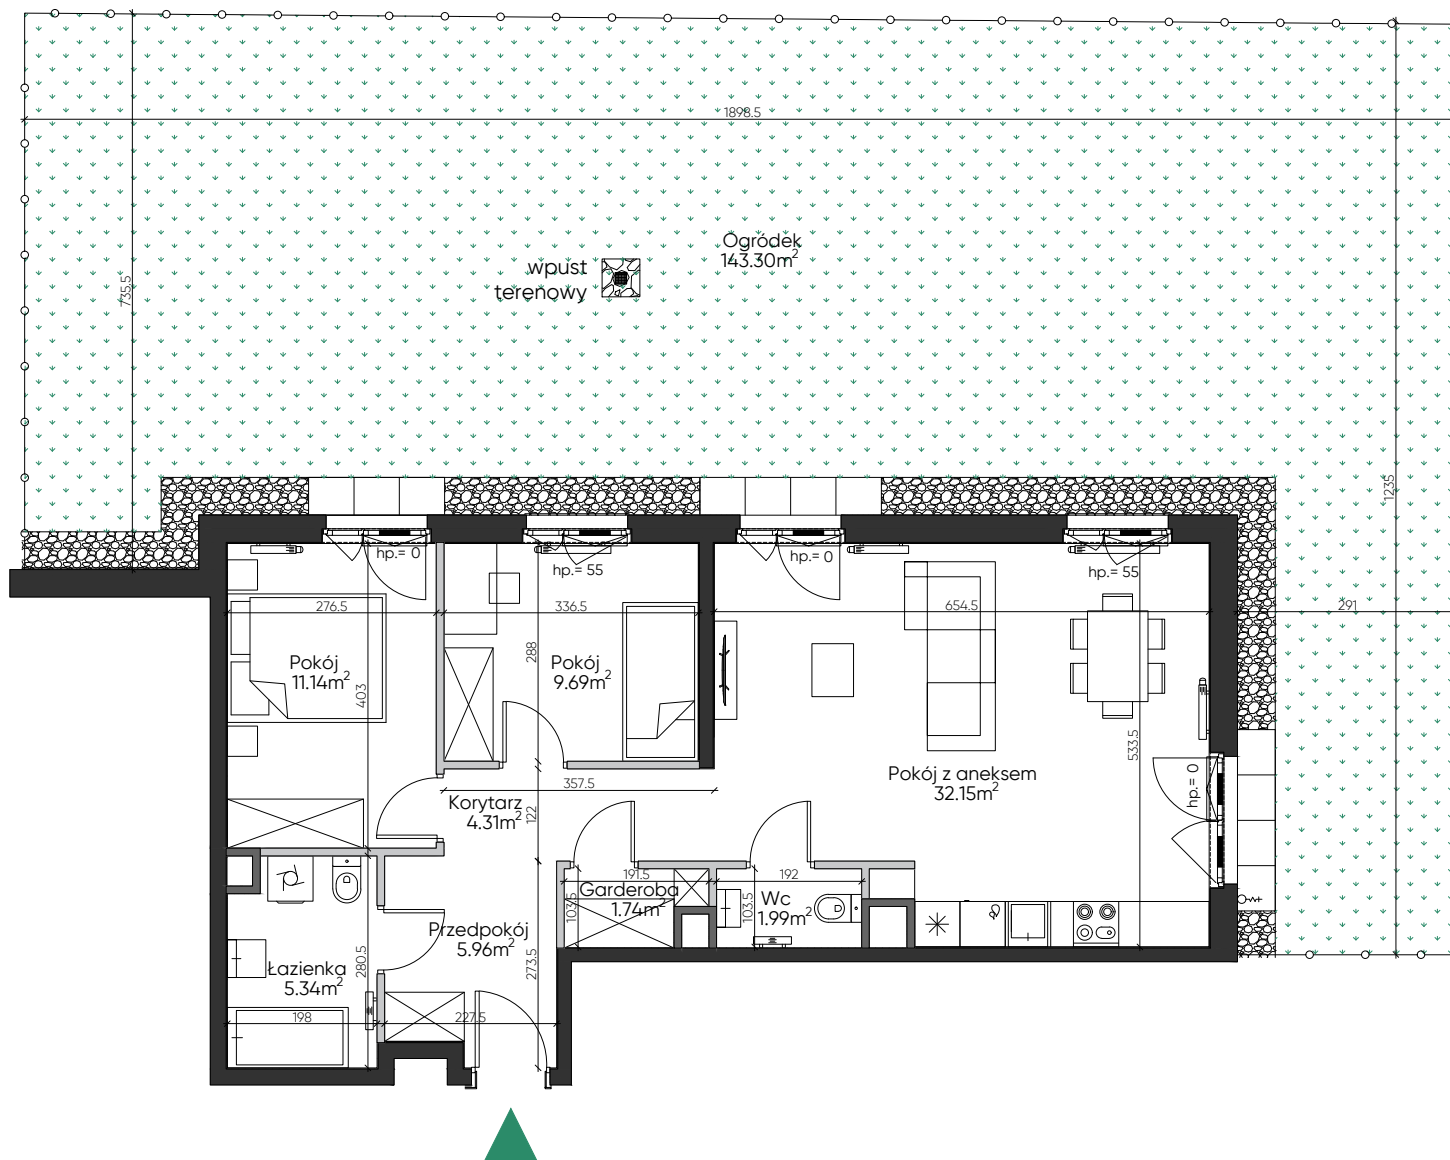


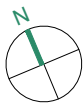

UWAGI:

Przy obliczaniu powierzchni uwzględniono normę PN-ISO 9836:2022-07. Powierzchnia ogródka może ulec zmianie. Przedstawiona aranżacja jest przykładowa, rysunki w tym zakresie mają charakter informacyjny i nie stanowią oferty w rozumieniu przepisów Kodeksu Cywilnego.

LEGENDA:

- Ściany działowe
- Ściany wydzielające szachty
- Ściany konstrukcyjne
- NŚ Nawiewnik ścienny


Bądź na bieżąco



KARCZEWSKA 9

ul. Karczevska 9

Warszawa

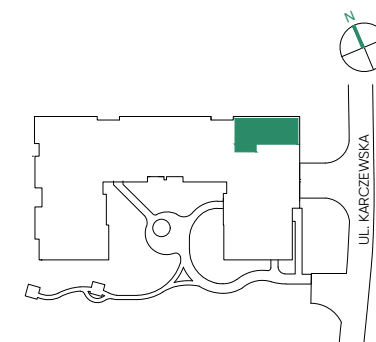

KLATKA B
PIĘTRO 0
MIESZKANIE NR 39

Przedpokój	5,96m ²
Korytarz	4,31m ²
Pokój z aneksem	32,15m ²
Pokój	11,14m ²
Pokój	9,69m ²
Łazienka	5,34m ²
Wc	1,99m ²
Garderoba	1,74m ²
Powierzchnia użytkowa	72,32m²
Ogródek	143,30m ²

Biuro Sprzedaży: ul. J. K. Chodkiewicza 5/U2 tel.: 22 513 01 00

EKOPARK

www.ekopark.pl