


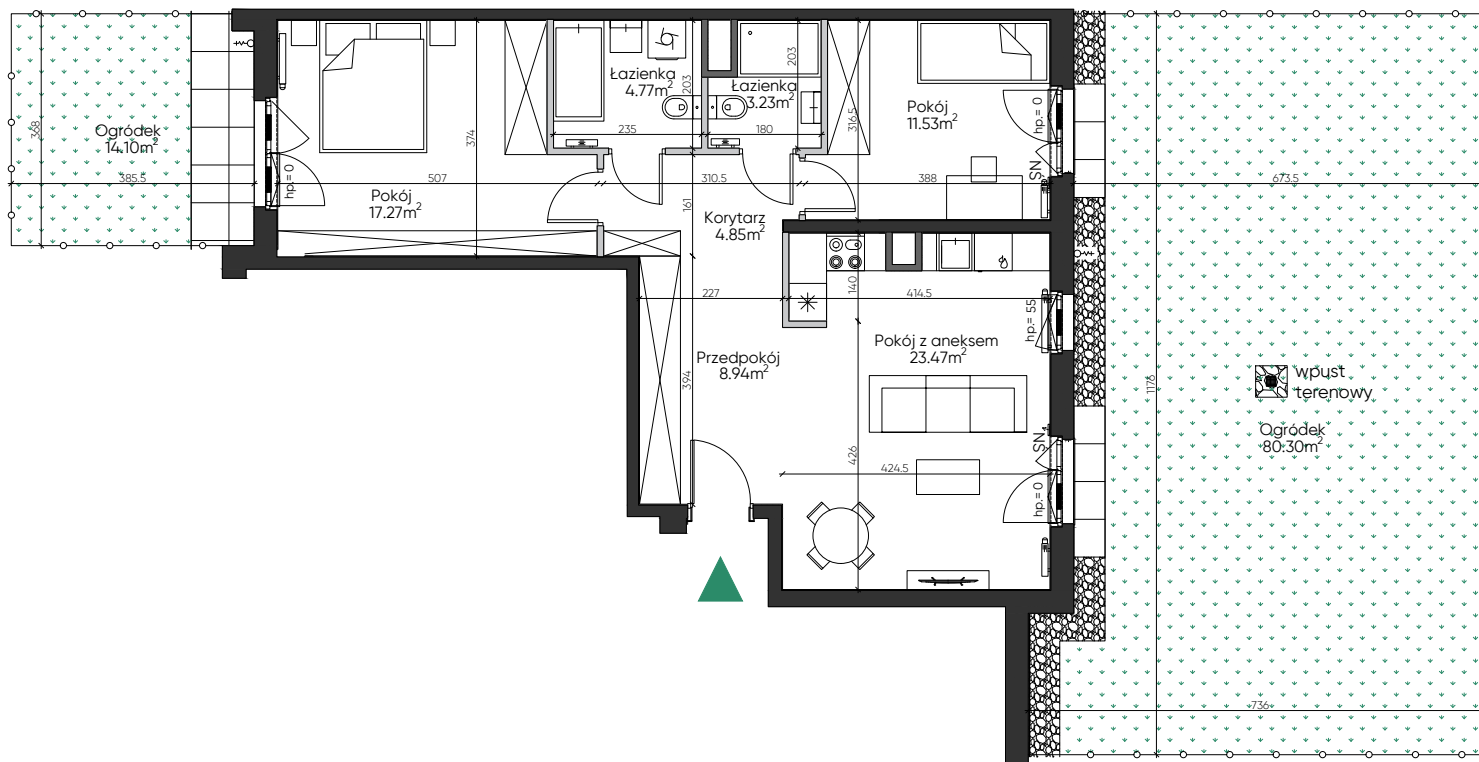

UWAGI:

Przy obliczaniu powierzchni uwzględniono normę PN-ISO 9836:2022-07. Powierzchnia ogródka może ulec zmianie. Przedstawiona aranżacja jest przykładowa, rysunki w tym zakresie mają charakter informacyjny i nie stanowią oferty w rozumieniu przepisów Kodeksu Cywilnego.

LEGENDA:

- Ściany działowe
- Ściany wydzielające szachty
- Ściany konstrukcyjne
- NŚ Nawiewnik ścienny


Bądź na bieżąco



KARCZEWSKA 9

ul. Karczewska 9

Warszawa

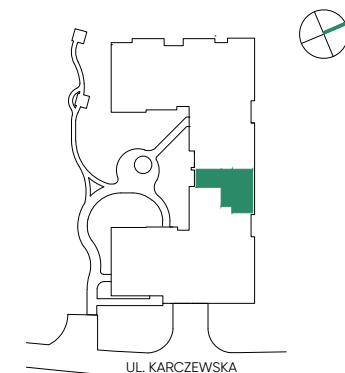

KLATKA B
PIĘTRO 0
MIESZKANIE NR 42

Przedpokój	8,94m ²
Korytarz	4,85m ²
Pokój z aneksem	23,47m ²
Pokój	17,27m ²
Pokój	11,53m ²
Łazienka	4,77m ²
Łazienka	3,23m ²
Powierzchnia użytkowa	74,06m²
Ogródek	80,30m ²
Ogródek	14,10m ²

Biuro Sprzedaży: ul. J. K. Chodkiewicza 5/U2 tel.: 22 513 01 00

EKOPARK

www.ekopark.pl