

Parter

01 - Garaż	25,01 m ²
02 - Pom. techniczne	7,89 m ²
03 - Wiatrołap	3,75 m ²
04 - Hall	7,53 m ²
05 - Sypialnia	8,56 m ²
06 - WC	2,28 m ²
07 - Salon z aneksem	37,38 m ²
08 - Spizarnia	1,88 m ²
09 - Taras	22,24 m ²

Piętro

10 - Korytarz	9,42 m ²
11 - Sypialnia	13,33 m ²
12 - Sypialnia	13,83 m ²
13 - Garderoba	3,13 m ²
14 - łazienka	5,29 m ²
15 - Sypialnia	16,32 m ²
16 - łazienka	5,55 m ²
17 - Sypialnia	16,99 m ²
18 - Garderoba	3,13 m ²


Pow. użytkowa 181,27 m²

bLOXO

development

Spółka MFS Invest
ul. Domaniewska 37 / 2.43,
02-672 Warszawa


biuro sprzedaży
tel. 577 000 295

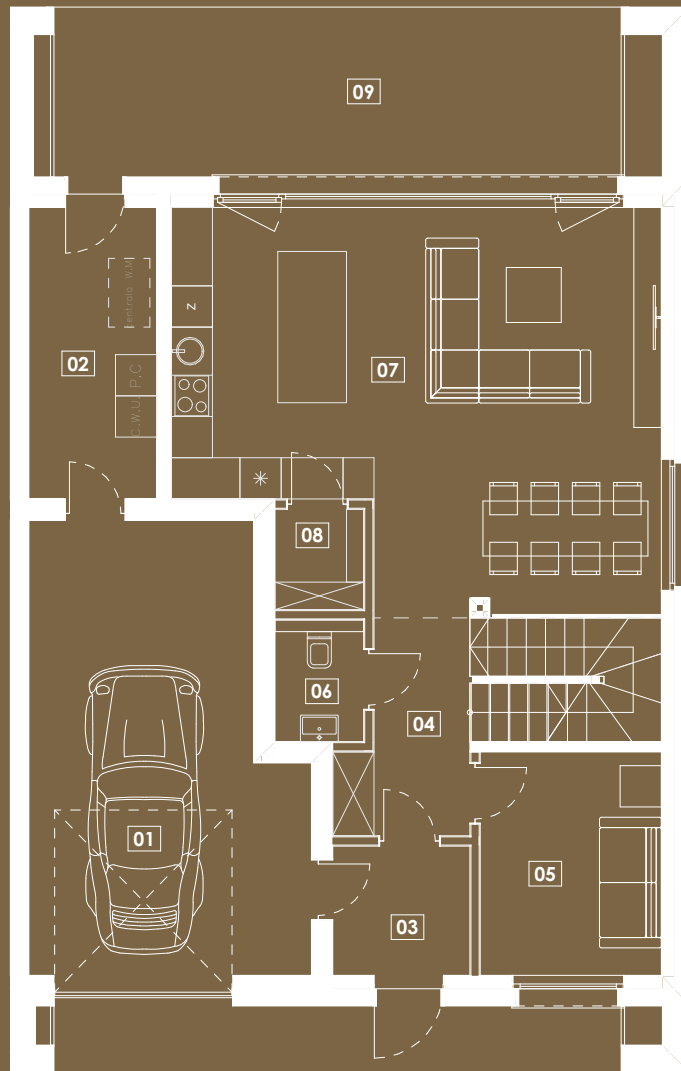

Parter


Budynek A

Lokal A2

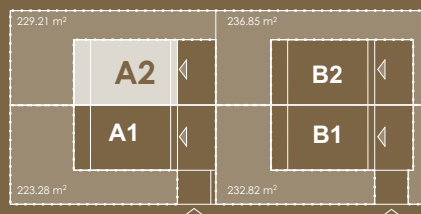

SKALA 1:100

0 0,5 1,0 2,0m

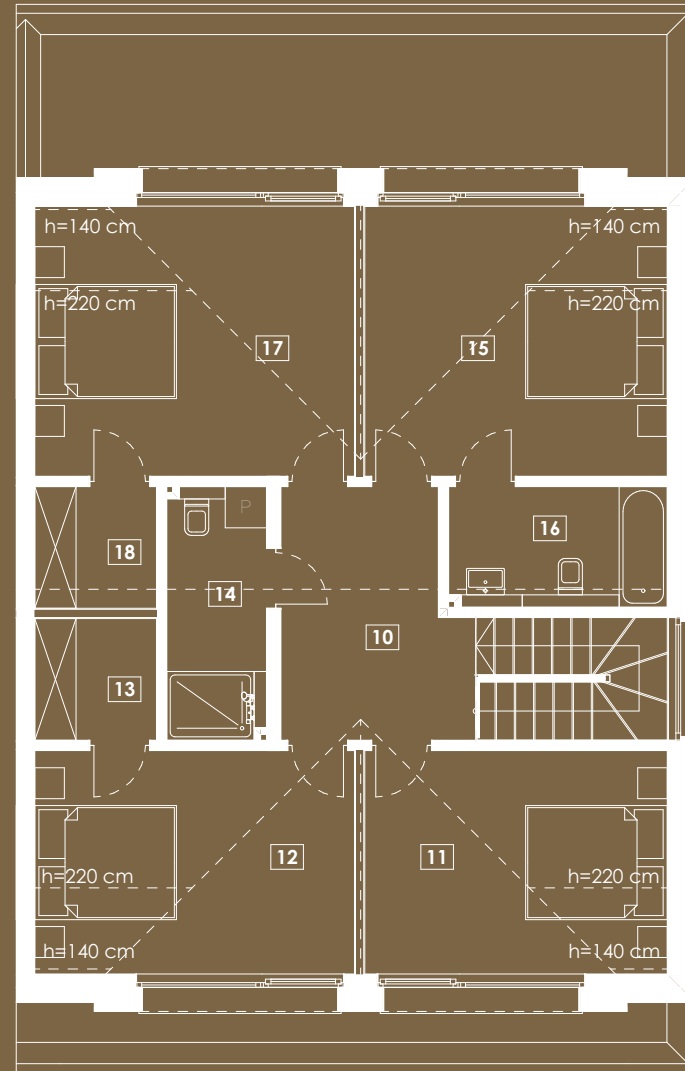

Piętro

Legenda

- ściany konstrukcyjne
- ściany z możliwością demontażu

Uwaga

- Powierzchnia użytkowa lokalu jest określona zgodnie z zasadami zawartymi w polskiej normie PN-ISO 9836: 2015-12; tj.: powierzchnia użytkowa lokalu jest obliczona w metrach kwadratowych dla wymiarów lokalu w stanie wykończonym, na poziomie podłogi, nie licząc listew przypodłogowych, progów itp.; do powierzchni użytkowej lokalu nie wlicza się stałych przegród budowlanych oraz powierzchni przejść drzwiowych, otworów okiennych, wnęk i nisz w tych przegrodach.
- Wymiary pomieszczeń, lokalizację przyborów przyjęto zgodnie z projektem budowlanym. Mogą wystąpić niewielkie różnice wymiarów i usytuowania elementów powstałe w trakcie realizacji prac budowlanych.
- Przedstawiona na rysunkach aranżacja ma charakter przykładowy, umeblowanie nie stanowi wyposażenia nabywanego lokalu.