


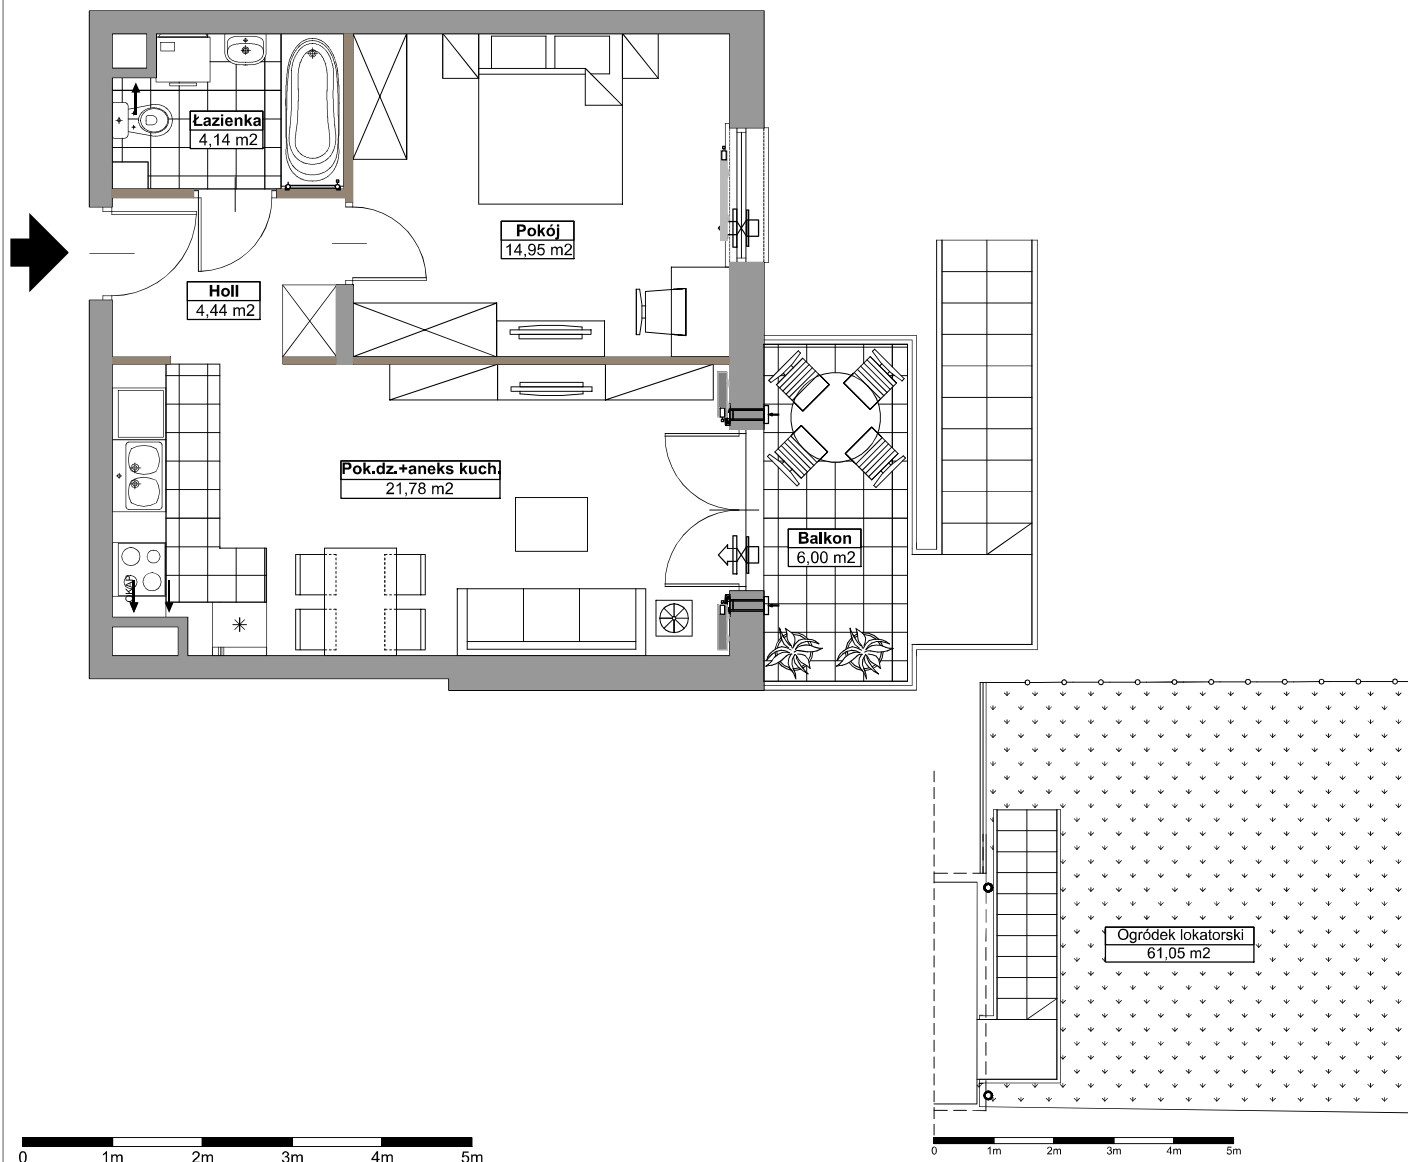

*Rodzaj, wymiary i usytuowanie wyposażenia lokalu stanowią przykładowy model funkcjonalny i nie stanowią projektu architektonicznego aranżacji. Lokalizacja urządzeń ma charakter orientacyjny i jest powiązana z projektowaną infrastrukturą instalacyjno-techniczną w budynku. Podana powierzchnia mieszkalna liczona jest wg polskiej normy PN-ISO 9836:2015-12. Powyższa karta może ulec nieznacznej zmianie. Karta ma charakter informacyjny i nie stanowi oferty handlowej w rozumieniu art. 66 par. 1 KC oraz innych właściwych przepisów prawnych. Ostateczne wymiary i powierzchnie będą znane po wykonaniu pomiarów geodezyjnych wybudowanego mieszkania.




PHN Młoda Białoleka Sp. z o.o.
Al. Jana Pawła II, nr 12, lok.V/52, 100-124 Warszawa

ZESPÓŁ ZABUDOWY MIESZKANIOWEJ PRZY UL. GEODEZYJNEJ WARSZAWA BIAŁOLEKA

CZĘŚĆ DZ. EW. NR 3/29 i 3/49 OBRĘB NR 4-16-38
JEDNOSTKA EWIDENCYJNA 146508_8

POŁOŻENIE MIESZKANIA W BUDYNKU

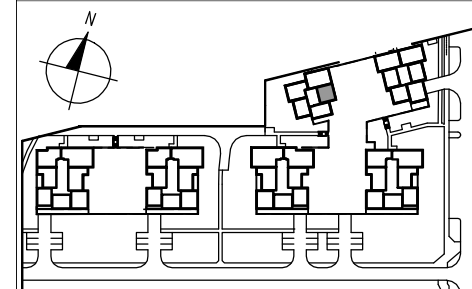

NUMER BUDYNKU	18
NUMER MIESZKANIA	18-06
PIĘTRO	I piętro
LICZBA POKOI	2
POWIERZCHNIA	45,31 m2

POWIERZCHNIA POMIESZCZEŃ

Holl	4,44 m2
Pokój dz.+aneks kuch.	21,78 m2
Pokój	14,95 m2
Łazienka	4,14 m2
Pow. użytkowa lokalu	45,31 m2
Balkon	6,00 m2
Ogródek lokatorski	61,05 m2

MARBUD-INWEST

Projektowanie i Realizacja Inwestycji
B. Siudański, W. Kostrowicki
03-310 Warszawa; ul. Staniewicka 14 / 207

