




PHN Młoda Białoleka Sp. z o.o.
Al. Jana Pawła II, nr 12, lok.V/52,100-124 Warszawa

ZESPÓŁ ZABUDOWY MIESZKANIOWEJ
PRZY UL. GEODEZYJNEJ
WARSZAWA BIAŁOLEKA

CZĘŚĆ DZ. EW. NR 3/29 i 3/49 OBRĘB NR 4-16-38
JEDNOSTKA EWIDENCYJNA 146508_8

POŁOŻENIE MIESZKANIA W BUDYNKU

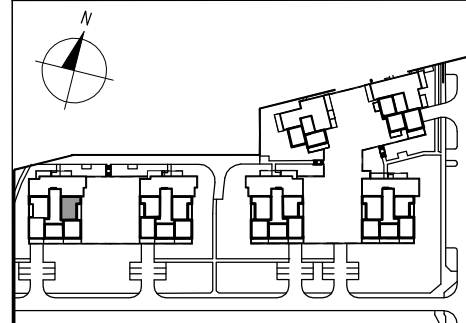


NUMER BUDYNKU	15
NUMER MIESZKANIA	15-01
PIĘTRO	PARTER
LICZBA POKOI	3
POWIERZCHNIA	68,62 m2

POWIERZCHNIA POMIESZCZEŃ

Hall	10,37 m2
Pokój dz.+aneks kuch.	27,68 m2
Pokój	12,89 m2
Pokój	10,90 m2
Łazienka	4,54 m2
WC	2,24 m2
Pow. użytkowa lokalu	68,62 m2
Taras	10,96 m2
Ogródek lokatorski	118,01 m2

MARBUD-INWEST

Projektowanie i Realizacja Inwestycji
B. Siudański, W. Kostrowicki
03-310 Warszawa; ul. Staniewicka 14 / 207

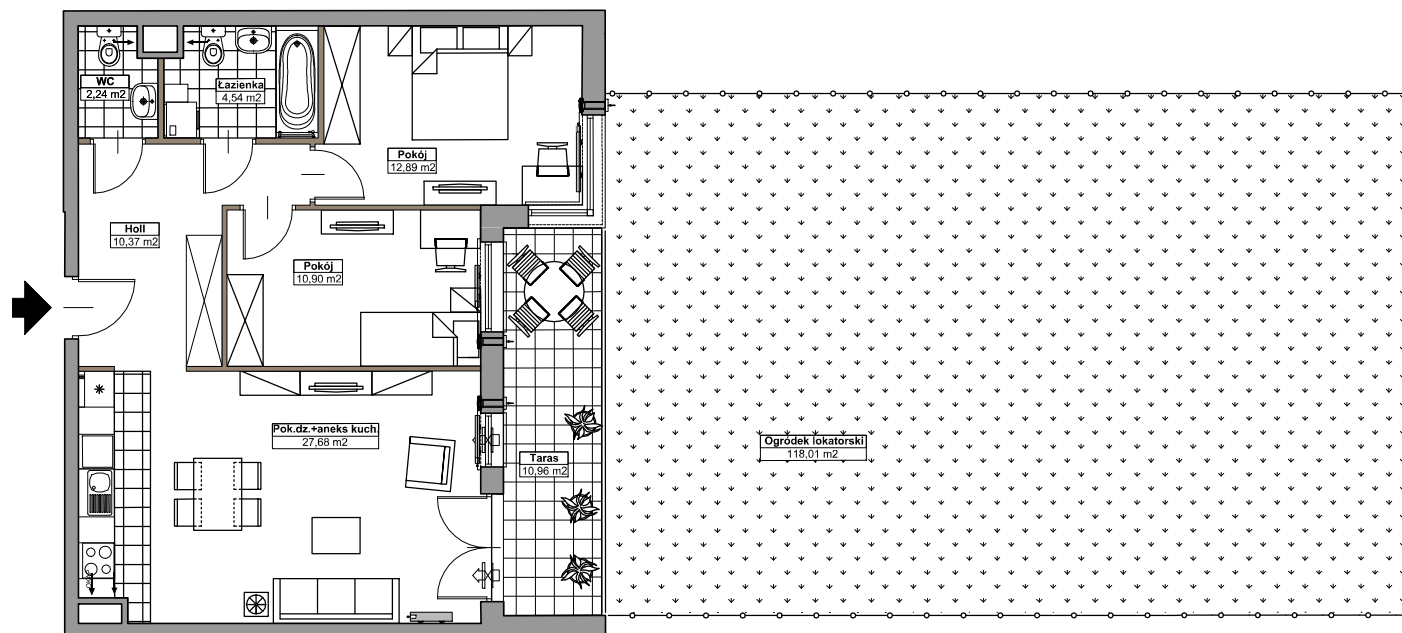

*Rodzaj, wymiary i usytuowanie wyposażenia lokalu stanowią przykładowy model funkcjonalny i nie stanowią projektu architektonicznego aranżacji. Lokalizacja urządzeń ma charakter orientacyjny i jest powiązana z projektowaną infrastrukturą instalacyjno-techniczną w budynku. Podana powierzchnia mieszkalna liczona jest wg polskiej normy PN-ISO 9836:2015-12. Powyższa karta może ulec nieznacznej zmianie. Karta ma charakter informacyjny i nie stanowi oferty handlowej w rozumieniu art. 66 par. 1 KC oraz innych właściwych przepisów prawnych. Ostateczne wymiary i powierzchnie będą znane po wykonaniu pomiarów geodezyjnych wybudowanego mieszkania.