


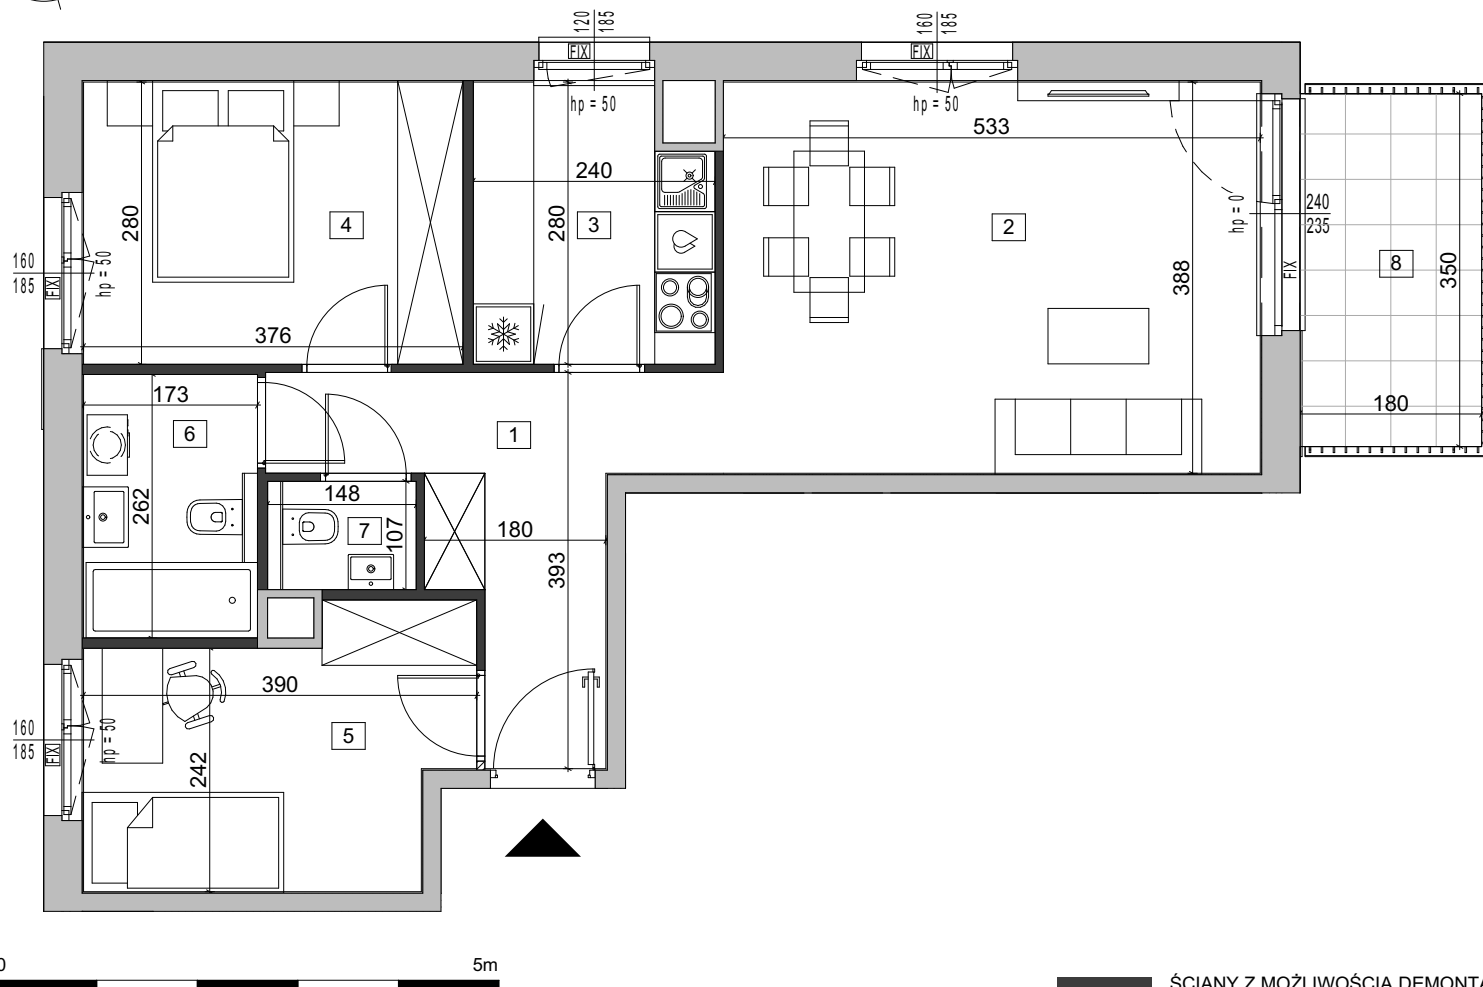

Powierzchnia użytkowa pomieszczeń obliczona jest wg normy PN-ISO 9836:2022-07 dla wymiarów budynku w stanie wykończonym, na poziomie podłogi, nie wliczając powierzchni pod ściankami działowymi, nie licząc listew przypodłogowych, progów itp. Podane wymiary liniowe są wymiarami w świetle pionowych przegród w stanie wykończonym tynkiem. Powierzchnie i wymiary pomieszczeń zostaną ponownie określone w dokumentacji powykonawczej na podstawie geodezyjnych pomiarów powykonawczych i w związku z tym mogą ulec nieznacznej zmianie. Mogą wystąpić niewielkie różnice ustawiania elementów powstałe w trakcie realizacji prac budowlanych. Przedstawione elementy wyposażenia i umeblowania mają jedynie charakter poglądowy, stanowią propozycję aranżacji i nie są objęte ofertą sprzedaży lokalu mieszkalnego/usługowego. Pomiarów pod projekt aranżacji, zakup mebli, urządzeń i wyposażenia należy dokonać z natury, po odbiorze lokalu. Niedopuszczalna jest ingerencja w elementy nośne budynku, elewację budynku oraz ściany międzylokalowe.

BE MOVO

B1/16

nr mieszkania

budynek	B
klatka schodowa	D
piętro	1
liczba pokoi	3
powierzchnia	61,84 m²

1. hol	8,75 m ²
2. salon	20,66 m ²
3. kuchnia	6,31 m ²
4. sypialnia	10,54 m ²
5. sypialnia	9,48 m ²
6. łazienka	4,51 m ²
7. wc	1,59 m ²
8. balkon	6,30 m ²

