


Nurt

Lokal mieszkalny
4 - pokojowy z
aneksem

Nr 20.00
108,28 m²

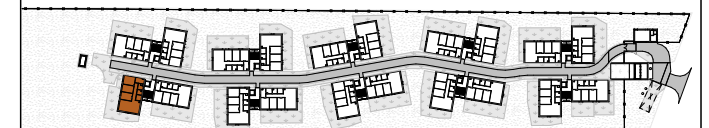

PIĘTRO (P) 1





01	Salon z aneksem	38,17
02	Pokój	15,47
03	Pokój	13,05
04	Pokój	13,15
05	Łazienka	7,07
06	Łazienka	4,53
07	Pralnia	3,57
08	Przedsiónek	4,05
09	Korytarz	9,21

POWIERZCHNIA UŻYTKOWA 108,28 m²

O Ogródek 100,63

i Wysokość mieszkania 270,5 cm
Miejscowe obniżenia od 220 cm do 247 cm
Powierzchnie liczone wg normy ISO 9836:2022-07

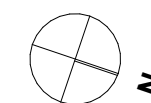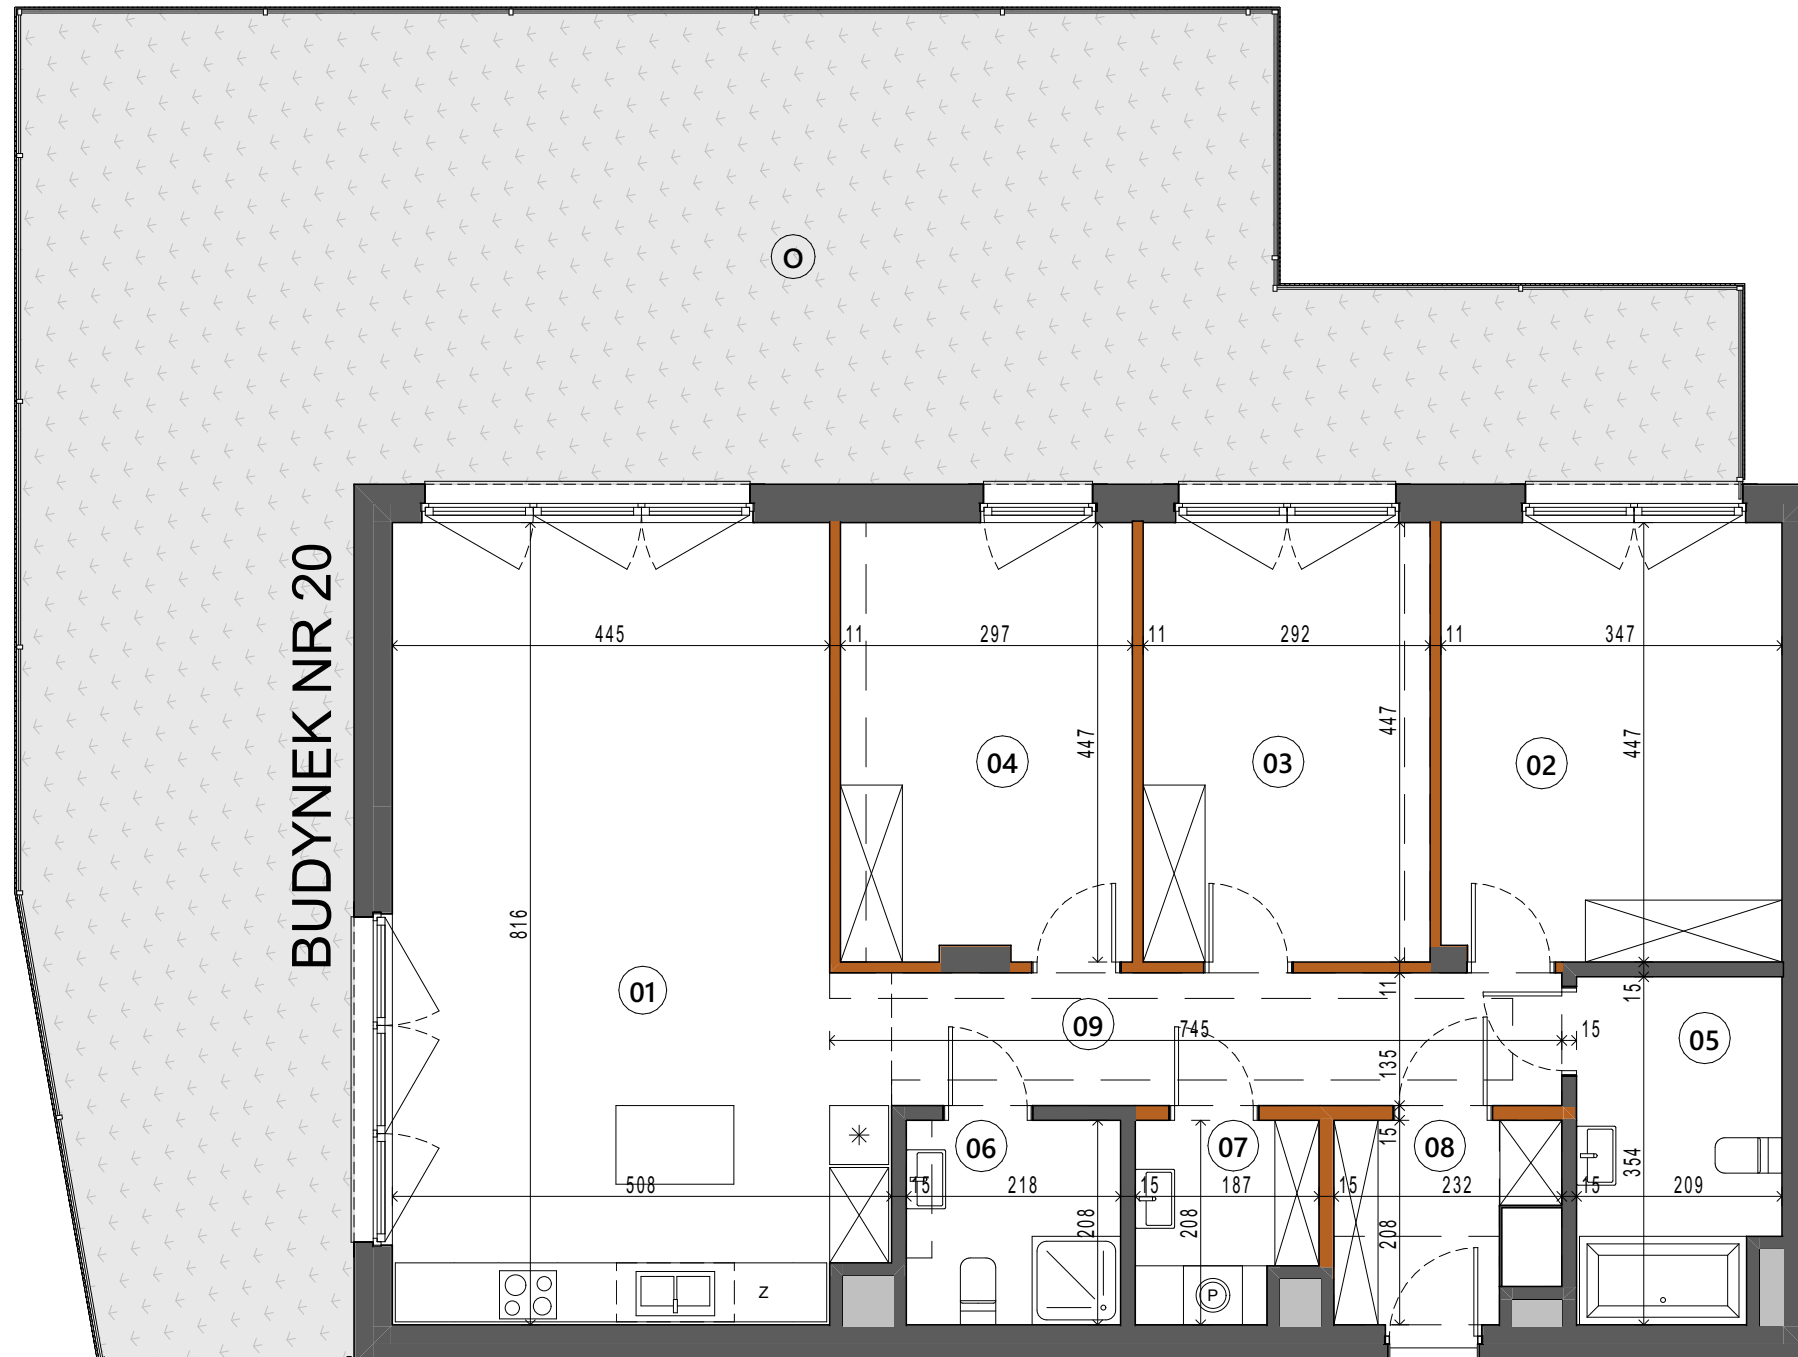

Projektant

4
am
architekci

ŚCIANA ROZBIERALNA
OBNIŻENIE MIEJSCOWE
OBUDOWĄ INSTALACJI
WENTYLACJI
OD H= 225 CM
DO H= 247 CM

Lokalizację przyborów sanitarnych, rozmieszczenie punktów oświetleniowych, itp. podano zgodnie z projektem wykonawczym. Mogą wystąpić niewielkie różnice wymiarów i usytuowania elementów powstałe w trakcie realizacji prac budowlanych. Zestawienie powierzchni użytkowych poszczególnych pomieszczeń i lokalu podano na podstawie projektu wykonawczego. Ostateczna powierzchnia zostanie obliczona na podstawie pomiaru powykonawczego zgodnie z wymienioną normą. Aranżacja mieszkania (tj. meble, wyposażenie kuchni i łazienek oraz sanitariaty) ma charakter poglądowy i nie stanowi wyposażenia lokalu w standardzie oferowanym do sprzedaży.

data opracowania karty: 06.07.2026

Dantex

BIURO SPRZEDAŻY
ul. Jutrzenki 139
(budynek Uniqa Forum)
02-231 Warszawa