


# Nurt

Lokal mieszkalny  
4 - pokojowy z  
aneksem

Nr 1.00  
108,28 m<sup>2</sup>

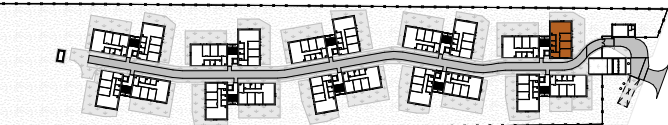

PIĘTRO (P) 1

|    |                 |       |
|----|-----------------|-------|
| 01 | Salon z aneksem | 38,17 |
| 02 | Pokój           | 15,47 |
| 03 | Pokój           | 13,05 |
| 04 | Pokój           | 13,15 |
| 05 | Łazienka        | 7,07  |
| 06 | Łazienka        | 4,53  |
| 07 | Pralnia         | 3,57  |
| 08 | Przedsiónek     | 4,05  |
| 09 | Korytarz        | 9,21  |



POWIERZCHNIA UŻYTKOWA 108,28 m<sup>2</sup>

O Ogródek 105,24

Wysokość mieszkania 270,5 cm  
Miejscowe obniżenia od 220 cm do 247 cm  
Powierzchnie liczone wg normy ISO 9836:2022-07

BIURO SPRZEDAŻY  
ul. Jutrzenki 139  
(budynek Uniqa Forum)  
02-231 Warszawa

Dantex

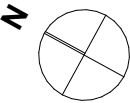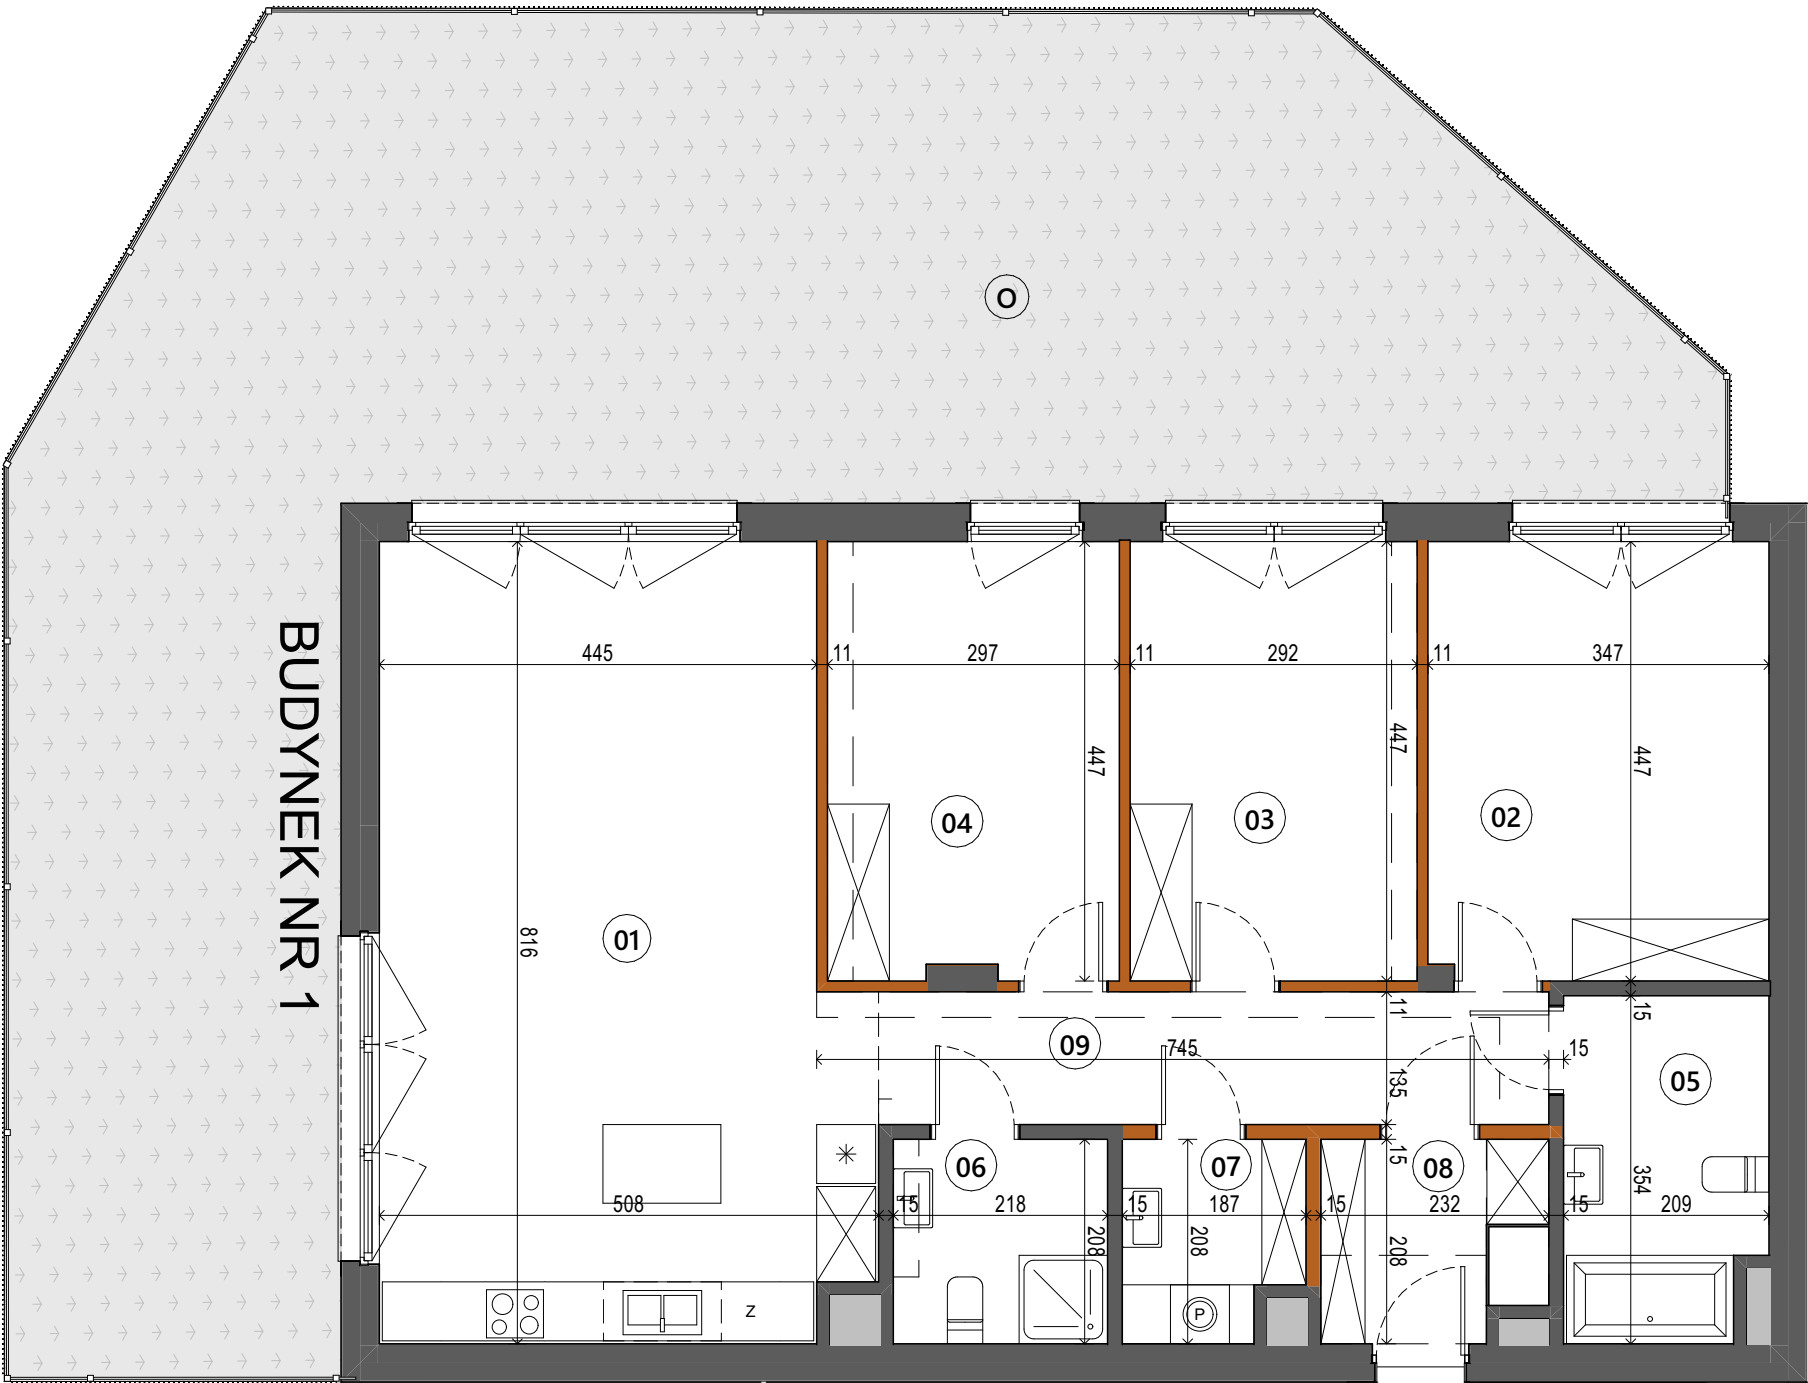

Projektant  
4am  
architekci

ŚCIANA ROZBIERALNA  
OBNIŻENIE MIEJSCOWE  
OBUDOWĄ INSTALACJI  
WENTYLACJI  
OD H= 225 CM  
DO H= 247 CM

Lokalizację przyborów sanitarnych, rozmieszczenie punktów oświetleniowych, itp. podano zgodnie z projektem wykonawczym. Mogą wystąpić niewielkie różnice wymiarów i usytuowania elementów powstałe w trakcie realizacji prac budowlanych. Zestawienie powierzchni użytkowych poszczególnych pomieszczeń i lokalu podano na podstawie projektu wykonawczego. Ostateczna powierzchnia zostanie obliczona na podstawie pomiaru powykonawczego zgodnie z wymienioną normą. Aranżacja mieszkania (tj. meble, wyposażenie kuchni i łazienek oraz sanitariaty) ma charakter poglądowy i nie stanowi wyposażenia lokalu w standardzie oferowanym do sprzedaży.

data opracowania karty: 06.07.2026